







Nr.	Änderung		Datum	Name					
 <small>Ein Unternehmen der Stadtwerke Bielefeld</small>									
<h2 style="margin: 0;">Stadtbahnlinie nach Heepen</h2> <h3 style="margin: 0;">Variante 12</h3>									
Planungsphase	Vorplanung			Anlage	1	Blatt	1		
Planart	Lageplan			Plannr.			Maßstab	1 : 1000	
Planverfasser	moBiel GmbH			Datum			Name		
	VN Grundsatz- und Netzplanung			Bearb.:	01.14	Sauß			
				Gez.:	01.14	Sauß			

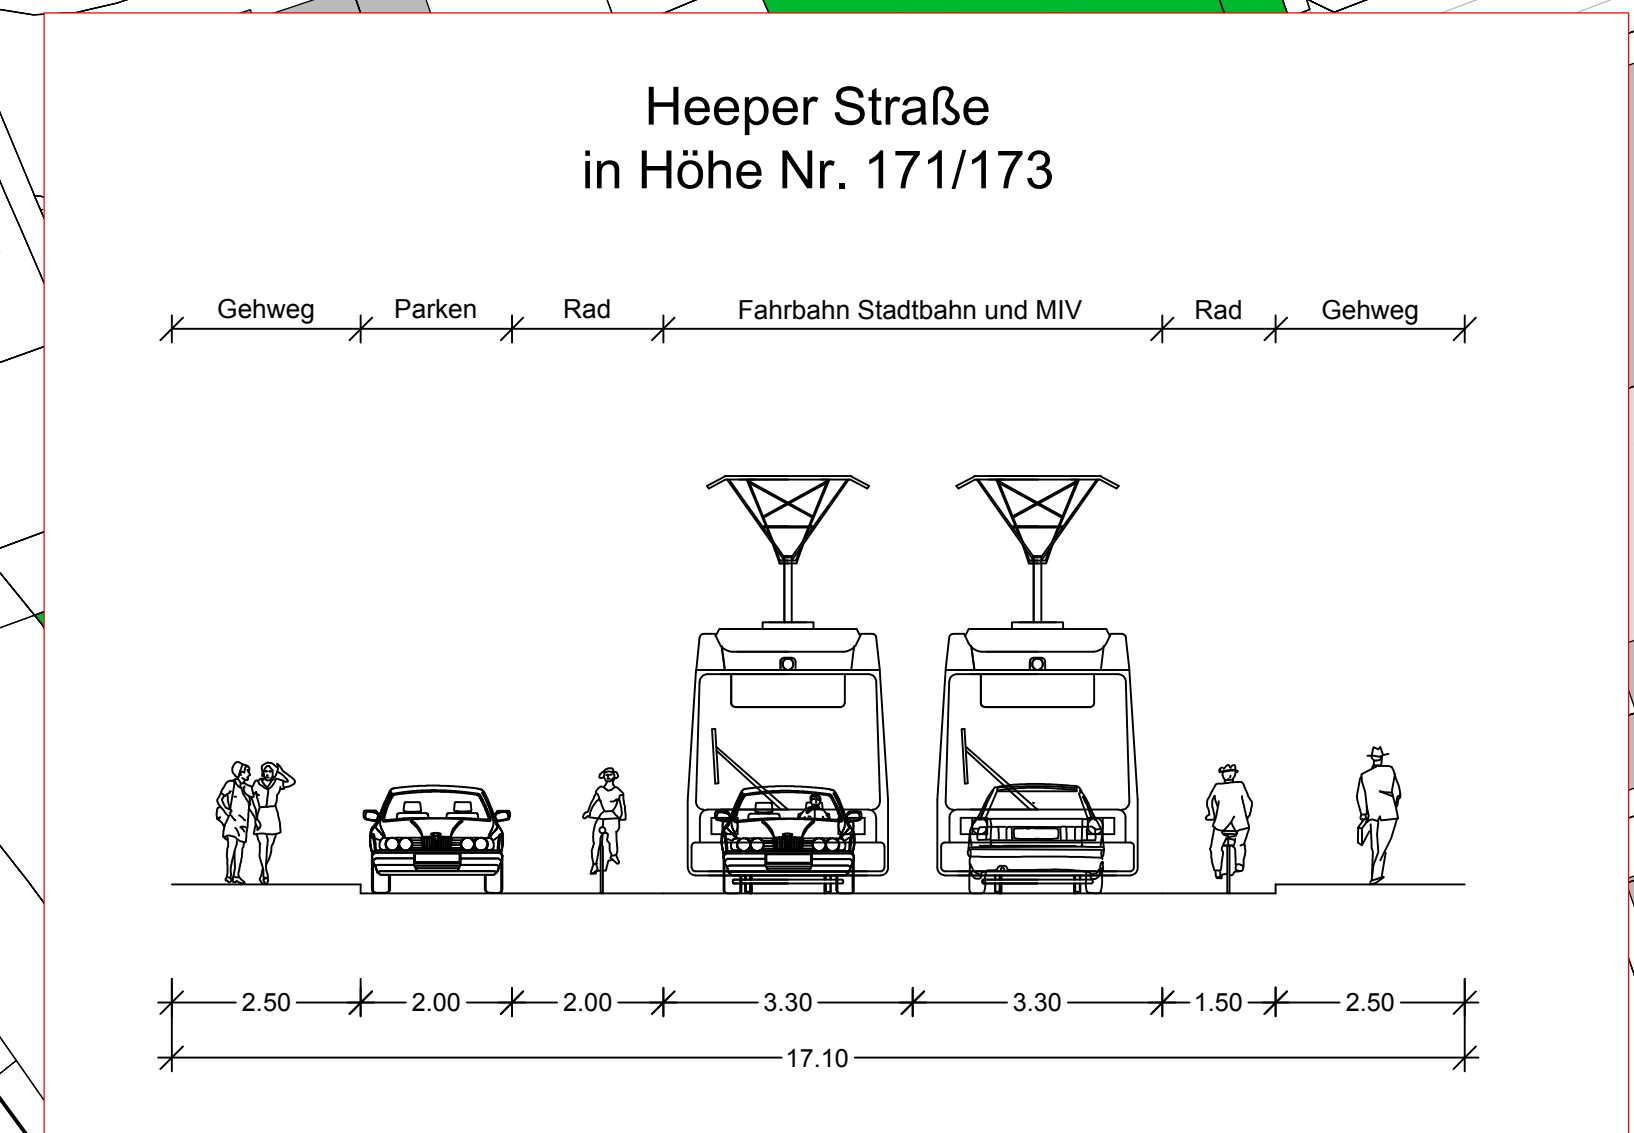

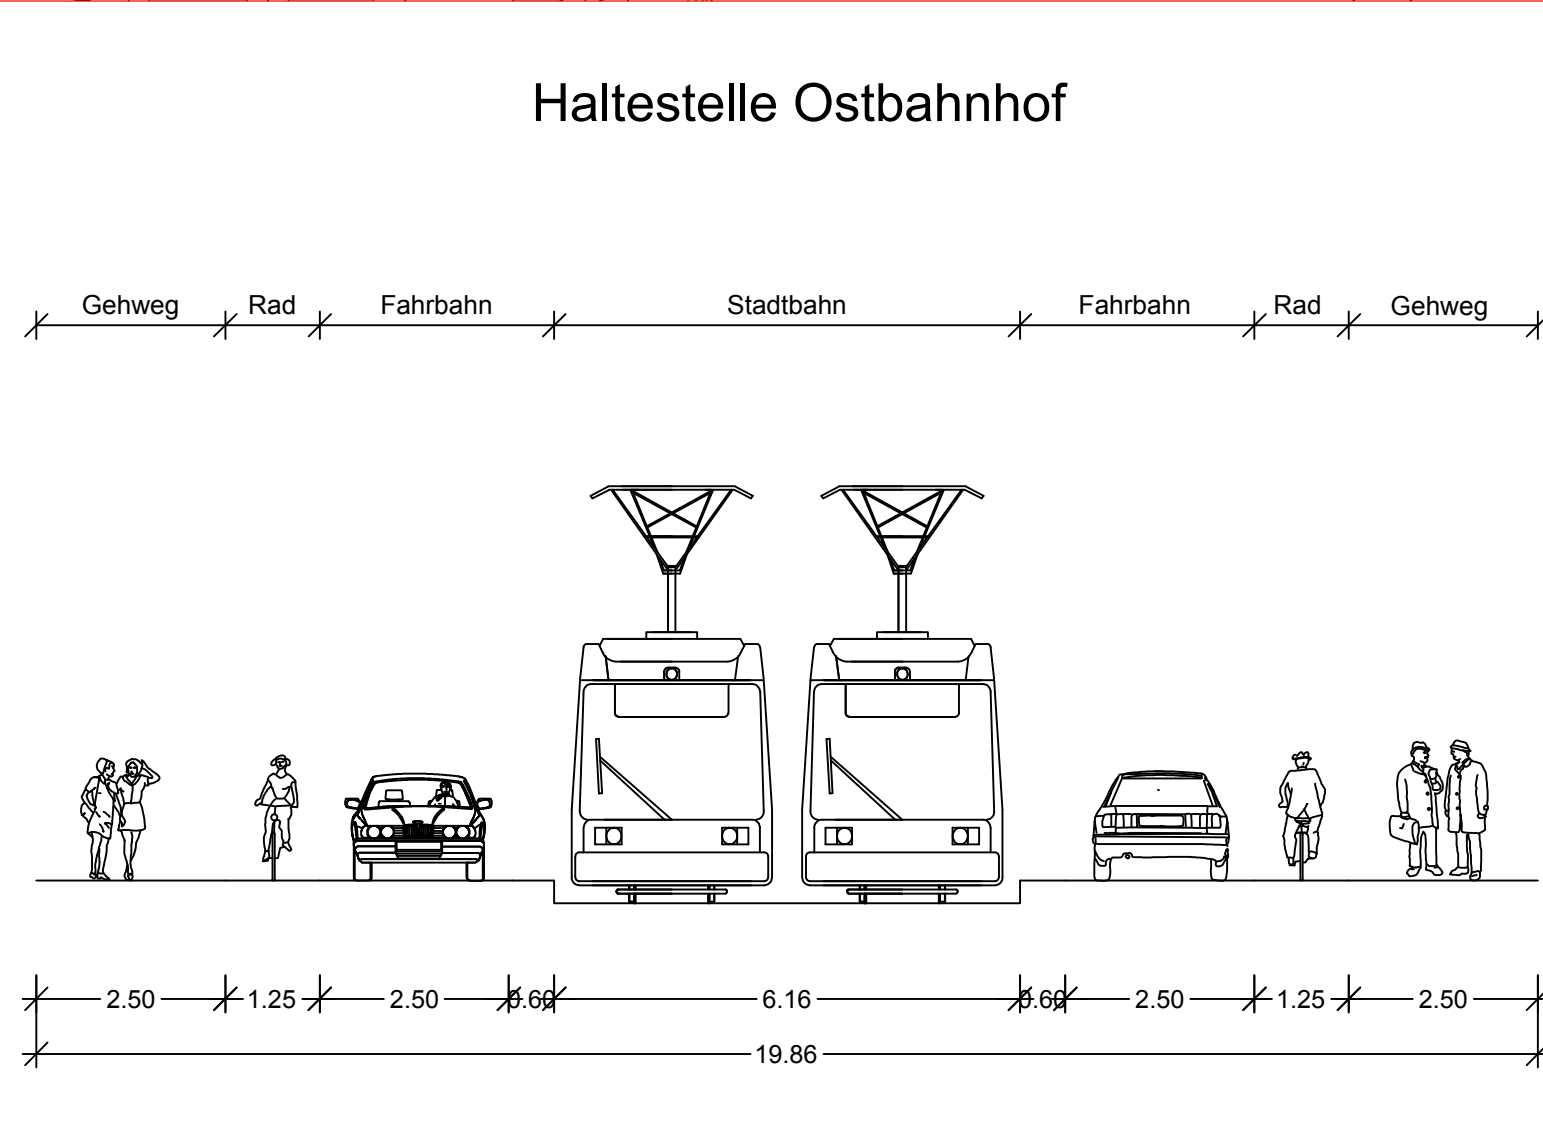

Nr.	Änderung	Datum	Name
 <small>Ein Unternehmen der Stadtwerke Bielefeld</small>			
<h2>Stadtbahnlinie nach Heepen Variante 12</h2>			
Planungsphase	Vorplanung	Anlage 1	Blatt 2
Planart	Lageplan	Plannr.	Maßstab 1 : 1000
Planverfasser	moBiel GmbH	Datum	Name
	VN Grundsatz- und Netzplanung	Bearb.: 01.14	Sauß
		Gez.: 01.14	Sauß

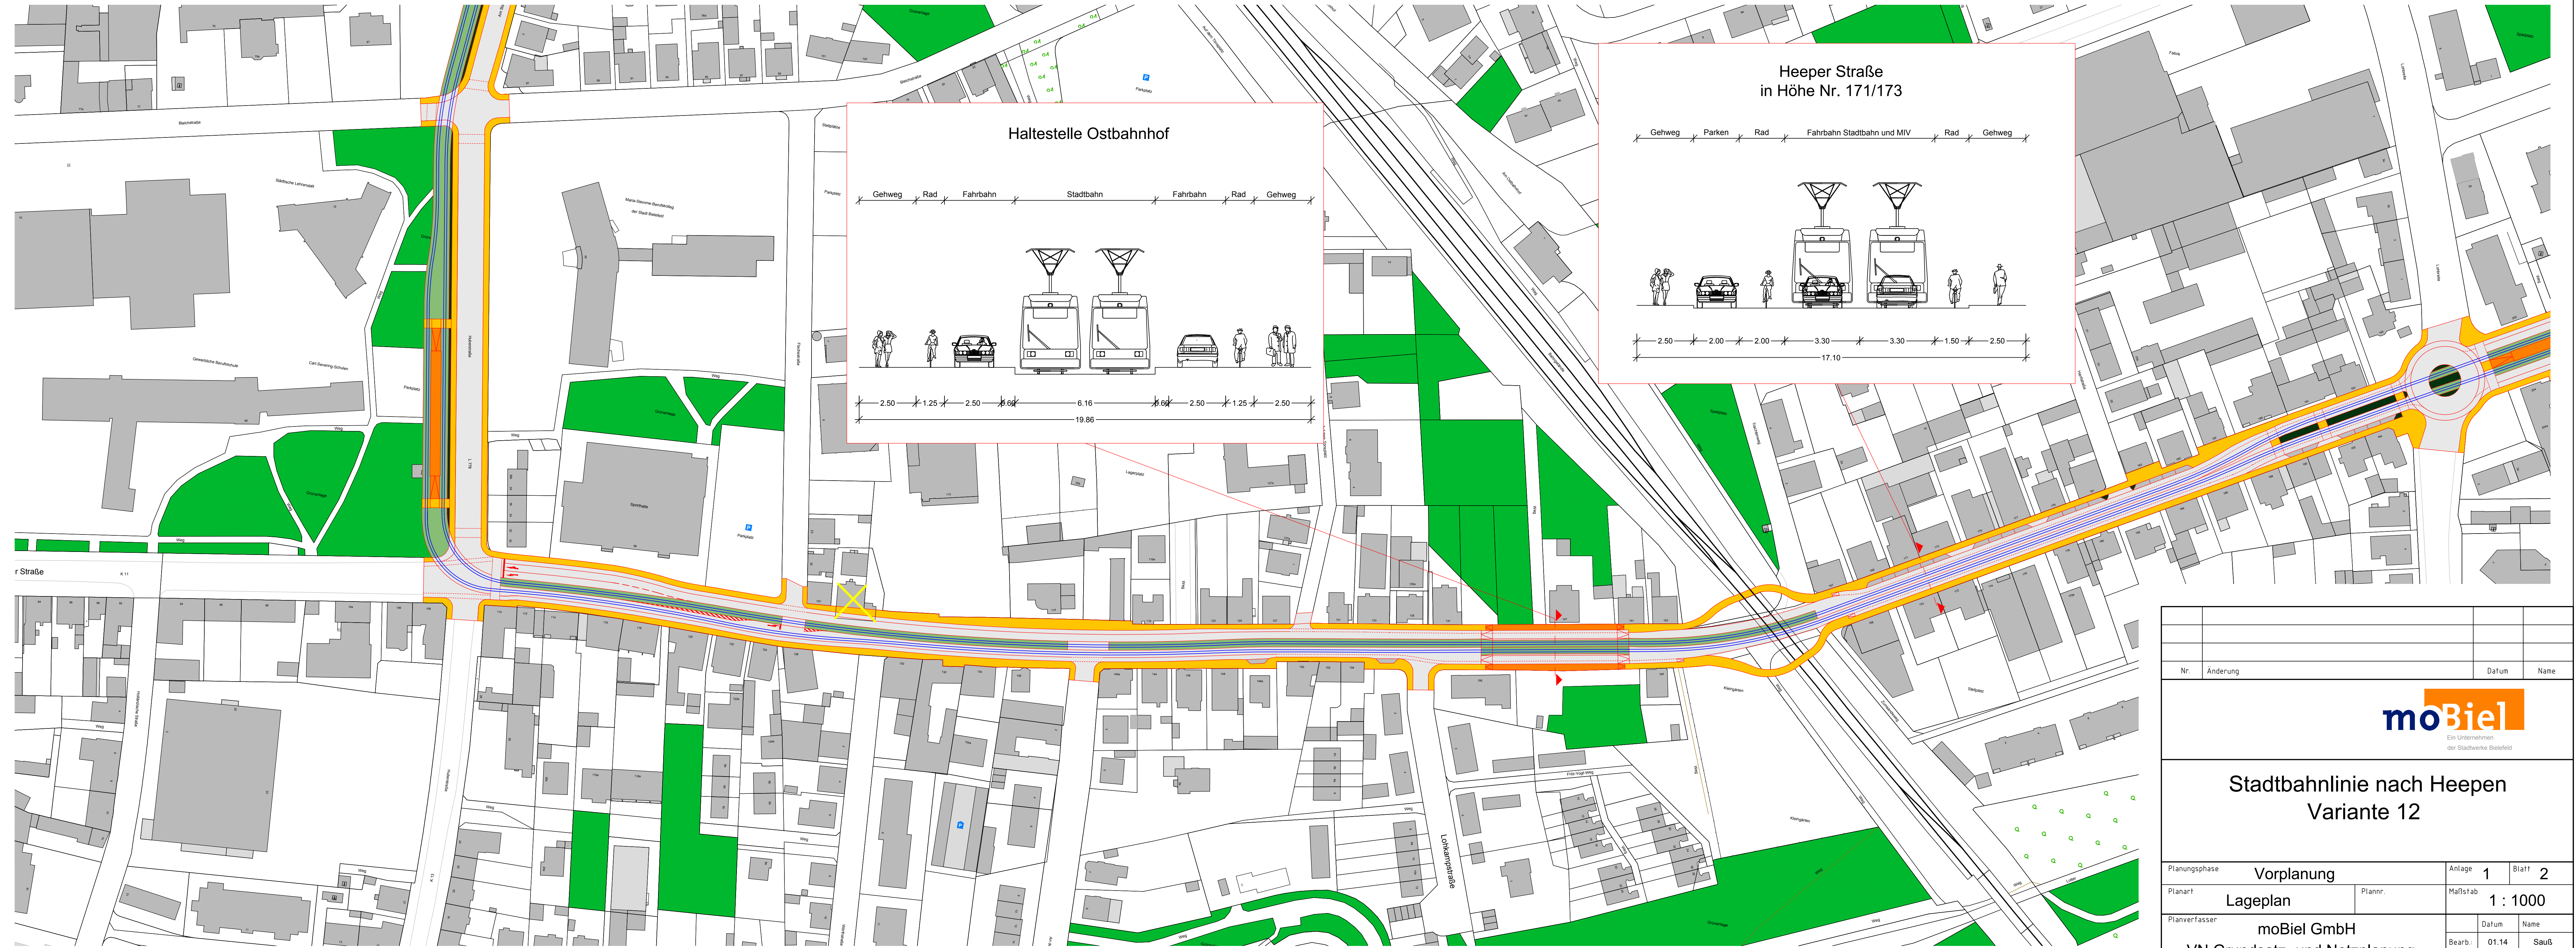

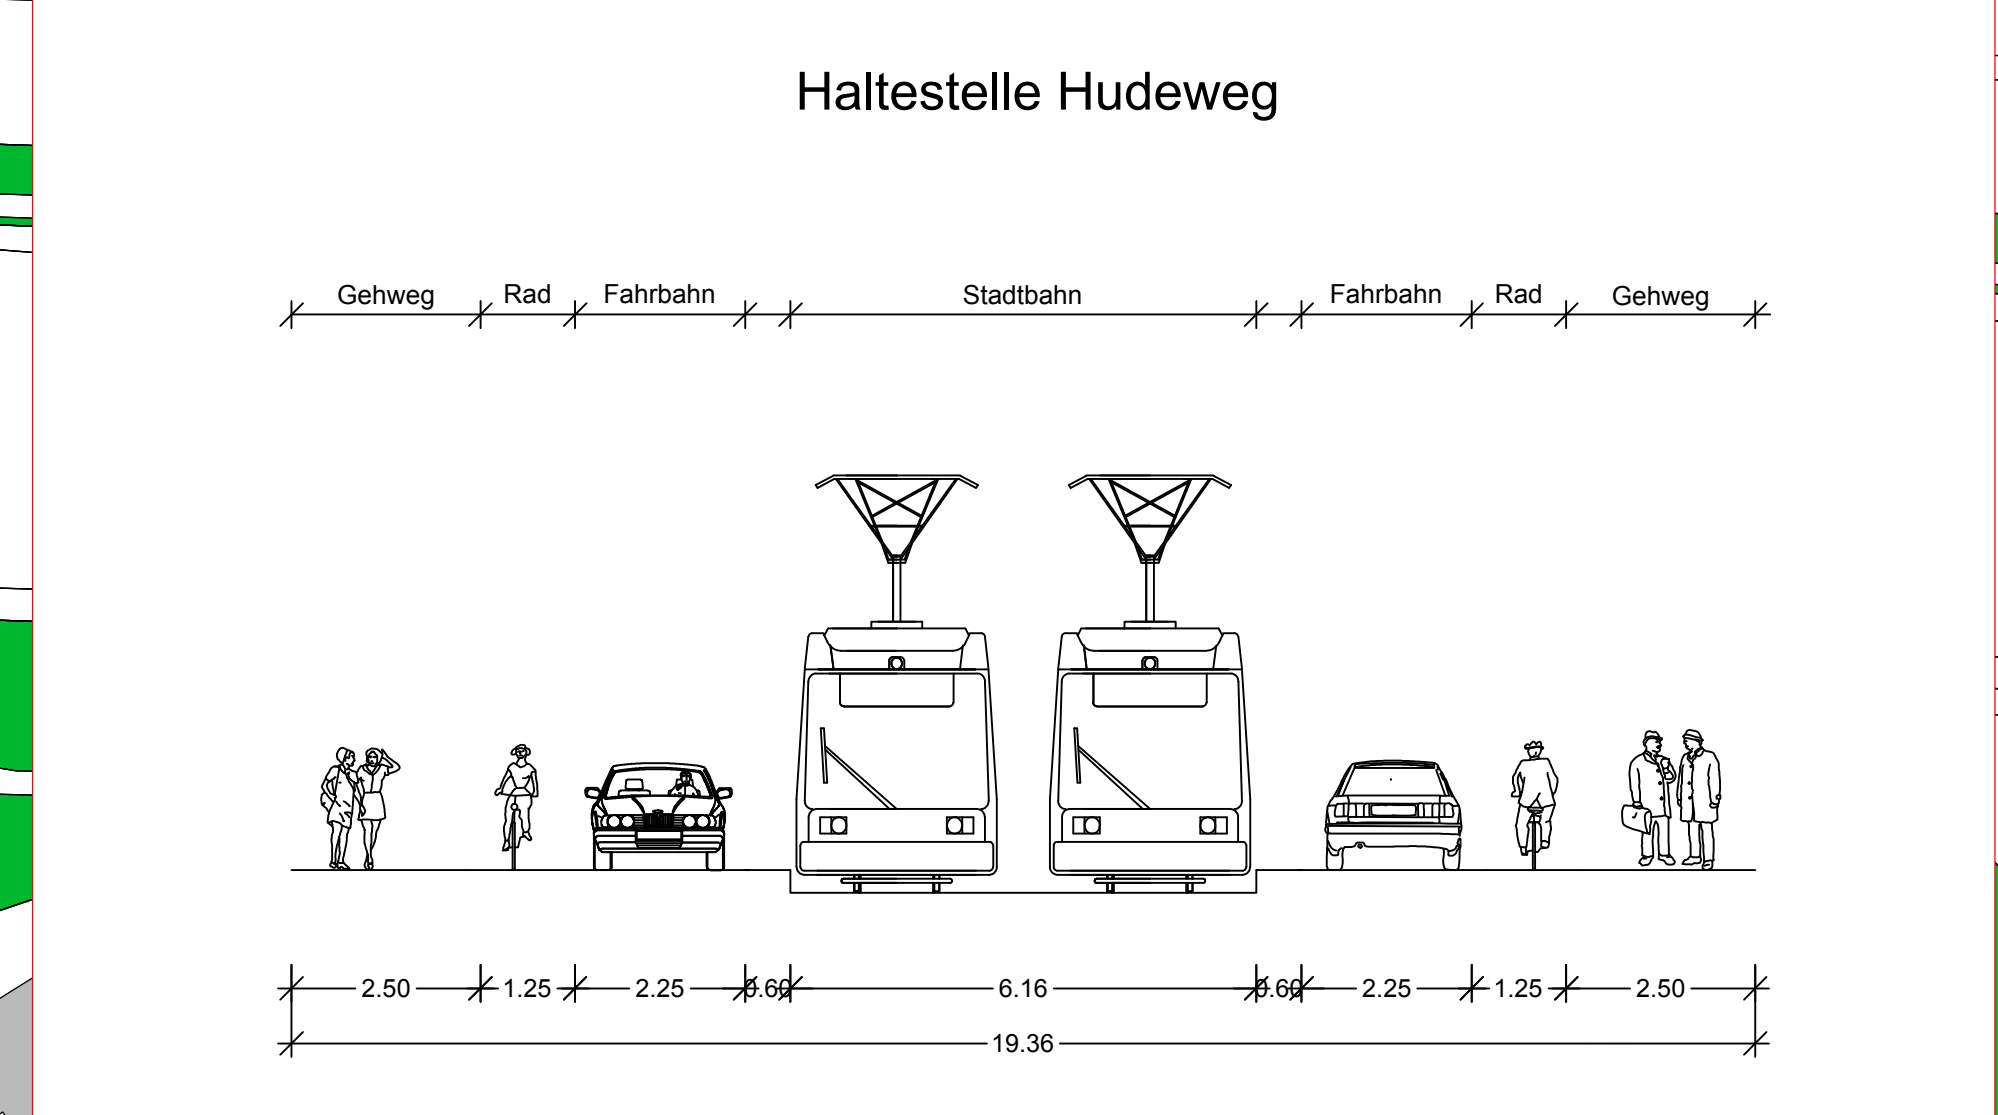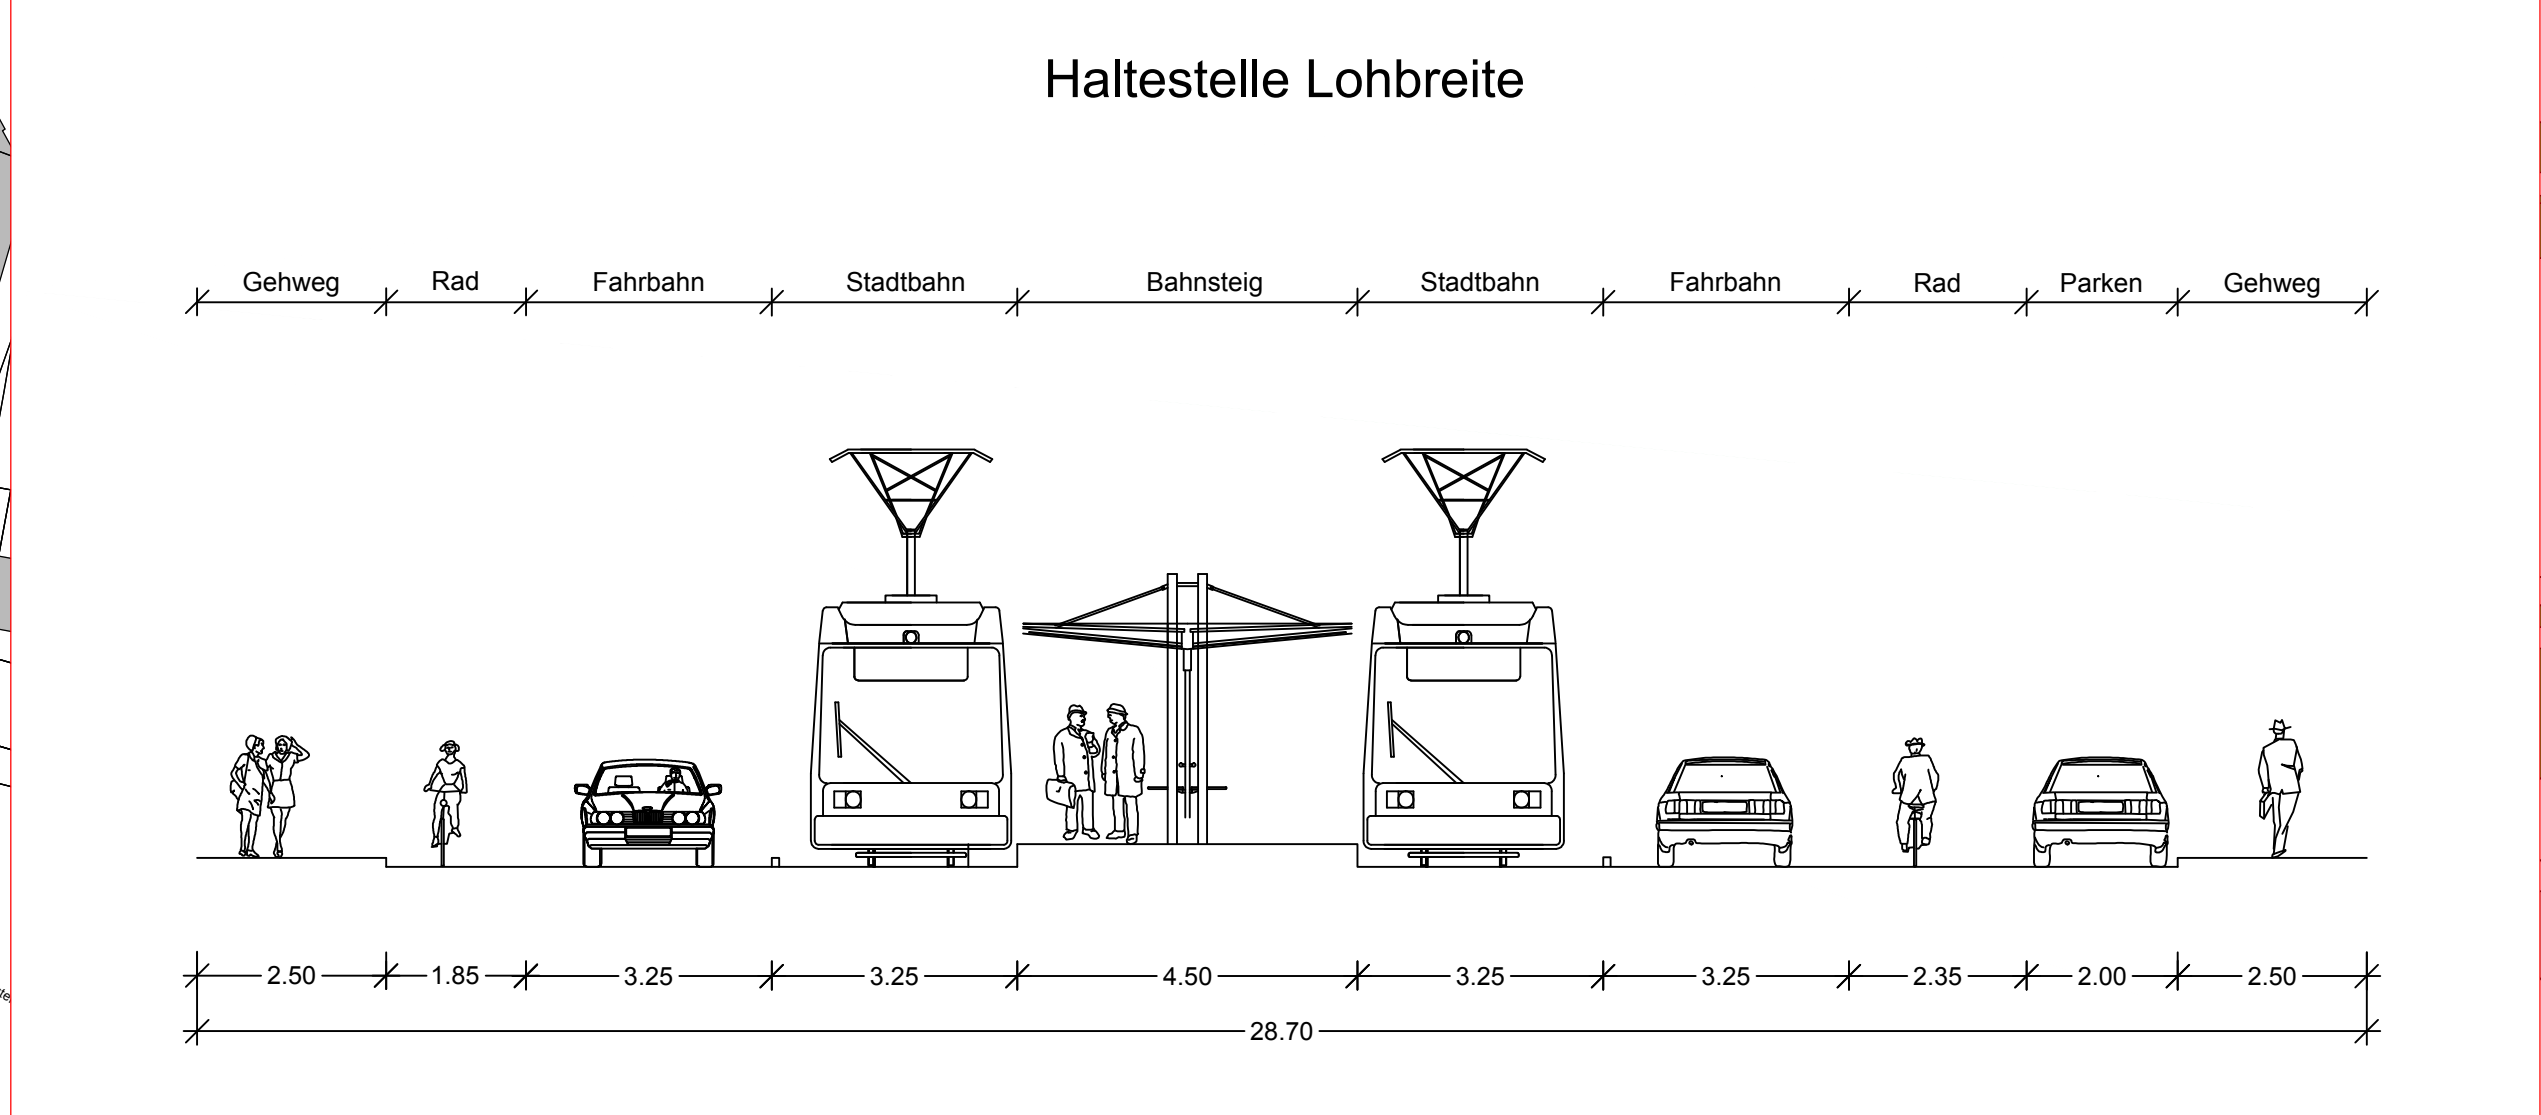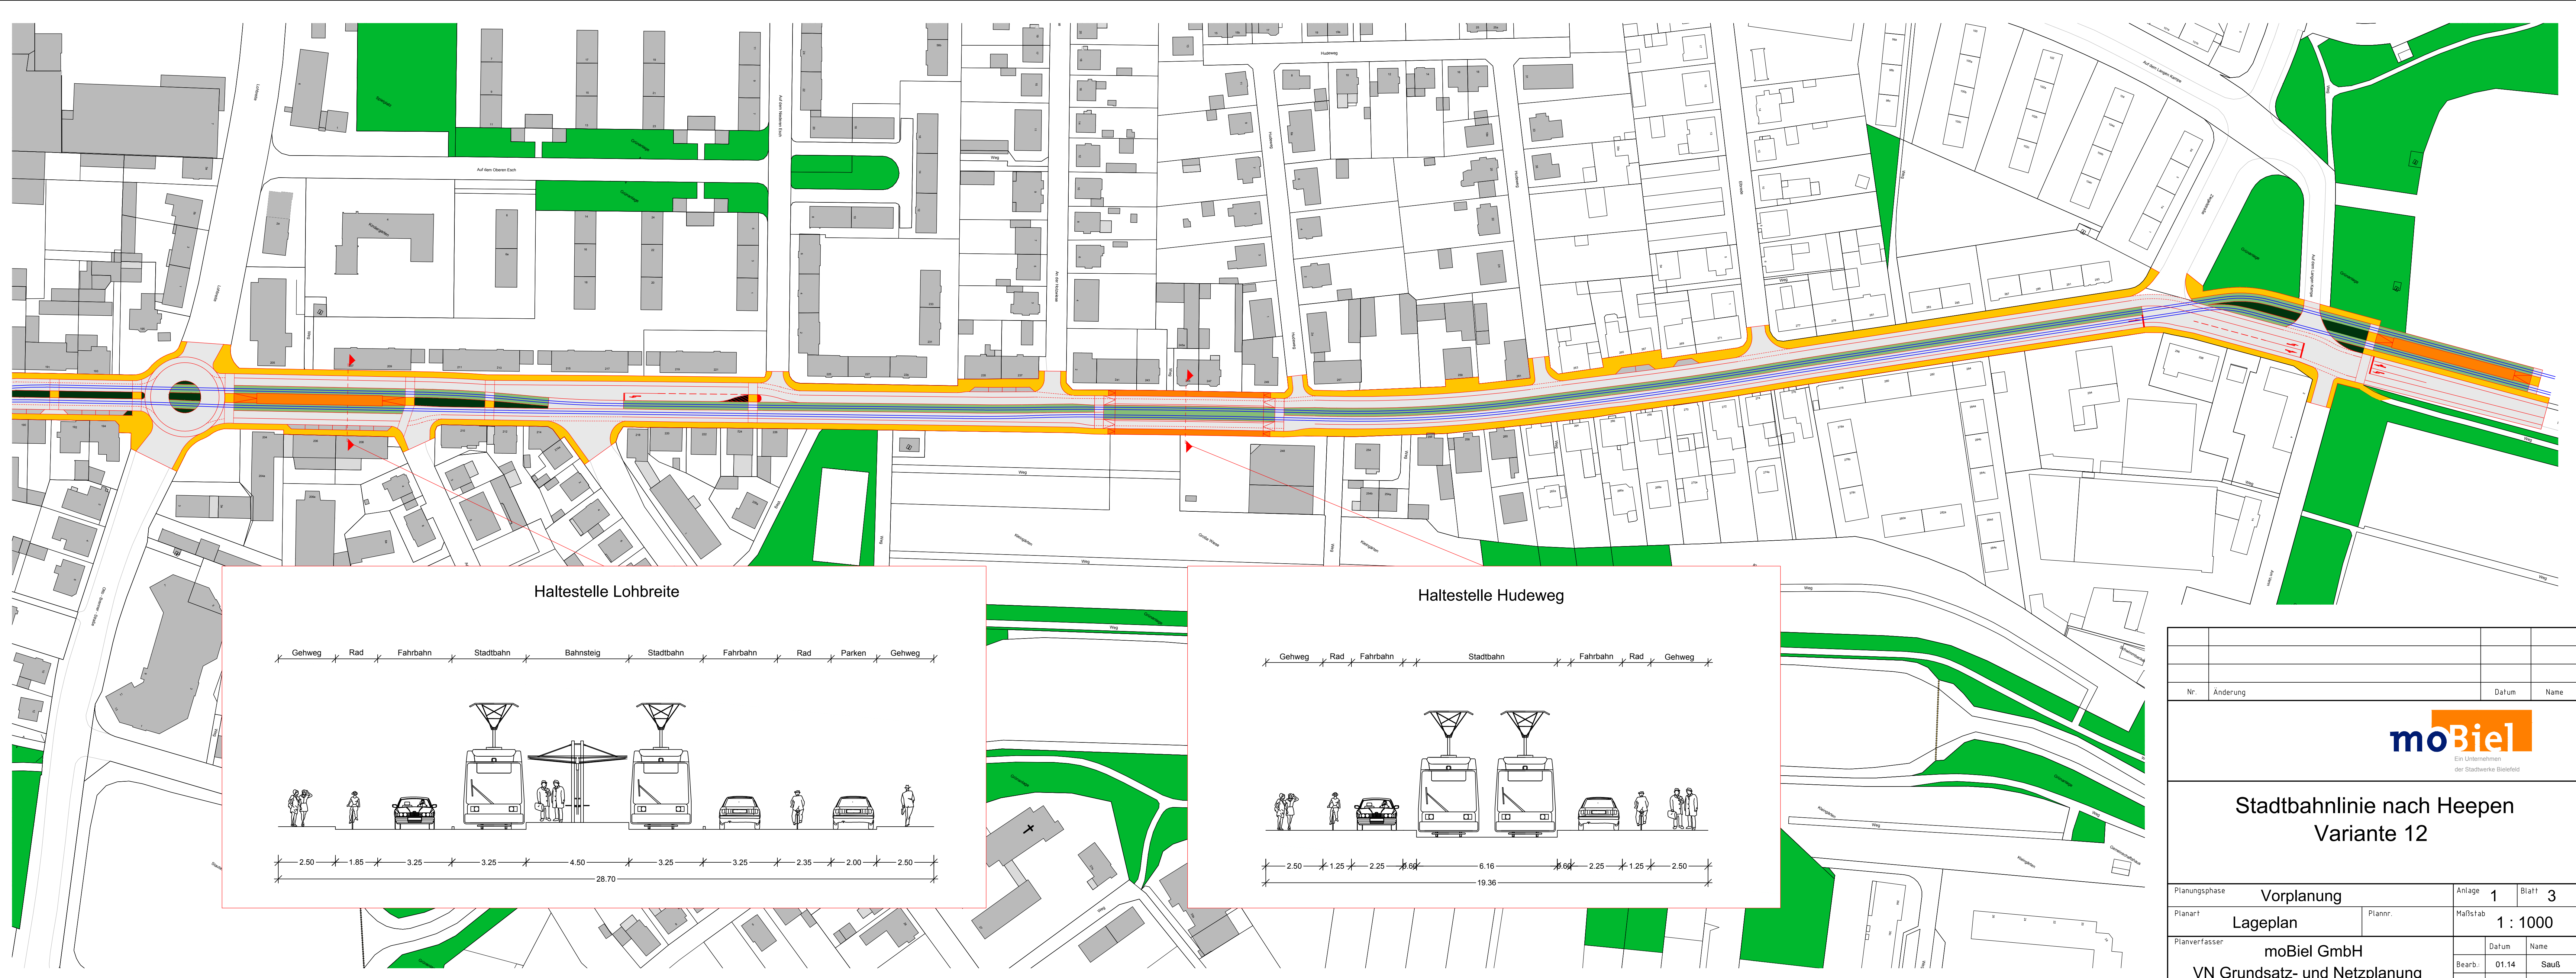

Nr.	Änderung	Datum	Name



## Stadtbahnlinie nach Heepen Variante 12

Planungsphase: <b>Vorplanung</b>	Anlage: <b>1</b>	Blatt: <b>3</b>
Planart: <b>Lageplan</b>	Plannr.:	Maßstab: <b>1 : 1000</b>
Planverfasser: <b>moBiel GmbH</b>	Datum:	Name:
<b>VN Grundsatz- und Netzplanung</b>	Bearb.: <b>01.14</b>	Sauß
	Gez.: <b>01.14</b>	Sauß