Querschnitt D

Haltestelle Dürkopp Tor 6

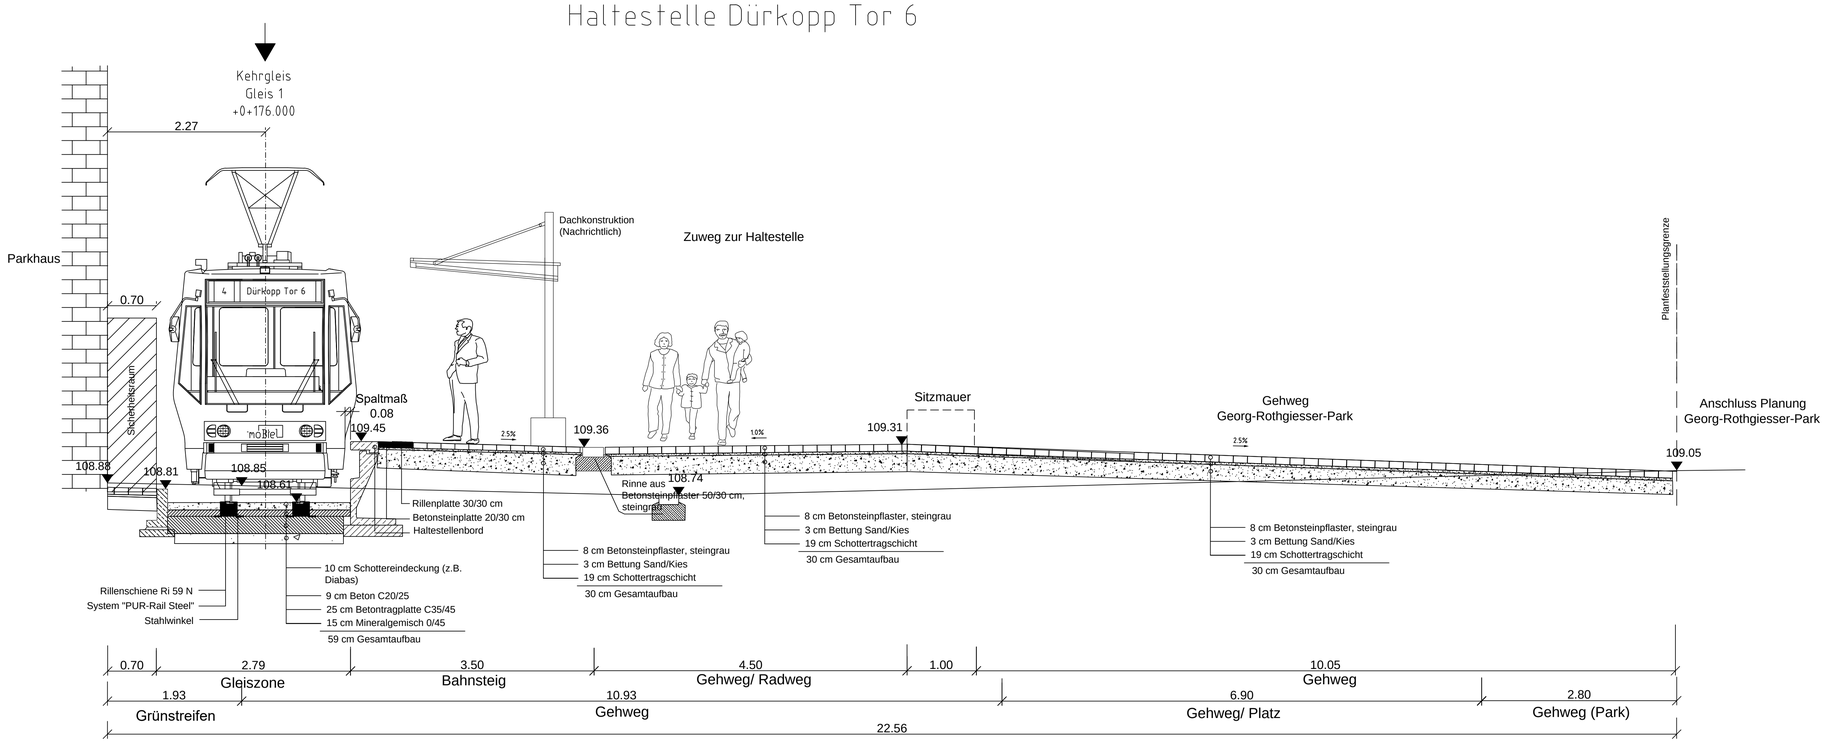

Nr.	Änderung	Datum	Name

moBiel
Ein Unternehmen
der Stadtwerke Bielefeld

Stadtbahnlinie 4

Stadtbahnverlängerung Dürkopp Tor 6

AQ- D Haltestelle

Planungsphase: Genehmigungsplanung		Anlage: 4	Blatt: 4
Dateiname:		Plotdatum: 22.01.2015	
Planart: Querschnitt D	Plannr.: DT6-31.4/004	Maßstab: 1 : 50	

Planverfasser		Datum	Name
Rail&Bus GmbH consultants Fritz-Vomfelde-Straße 6 40547 Düsseldorf Tel. +49 211 5447905-0 Fax +49 211 5447905-199	Bearb.:	01.2015	Jäger/ R&B
	Gepr.:	01.2015	Schultze/ R&B
		.	.

Bielefeld, den

moBiel GmbH