




AT/Vh-Bez.: Kein aktiver Auftrag		AT/Vh-Nr.: Kein aktiver Auftrag	
TI NL	West		
PTI	Münster		
ONB	Bielefeld	AsB	41
Bemerkung:		VsB	
		Name	Pollok, Christian (ABDS)
		Datum	23.02.2017
		Sicht	Lageplan
		Maßstab	1:500
		Blatt	1

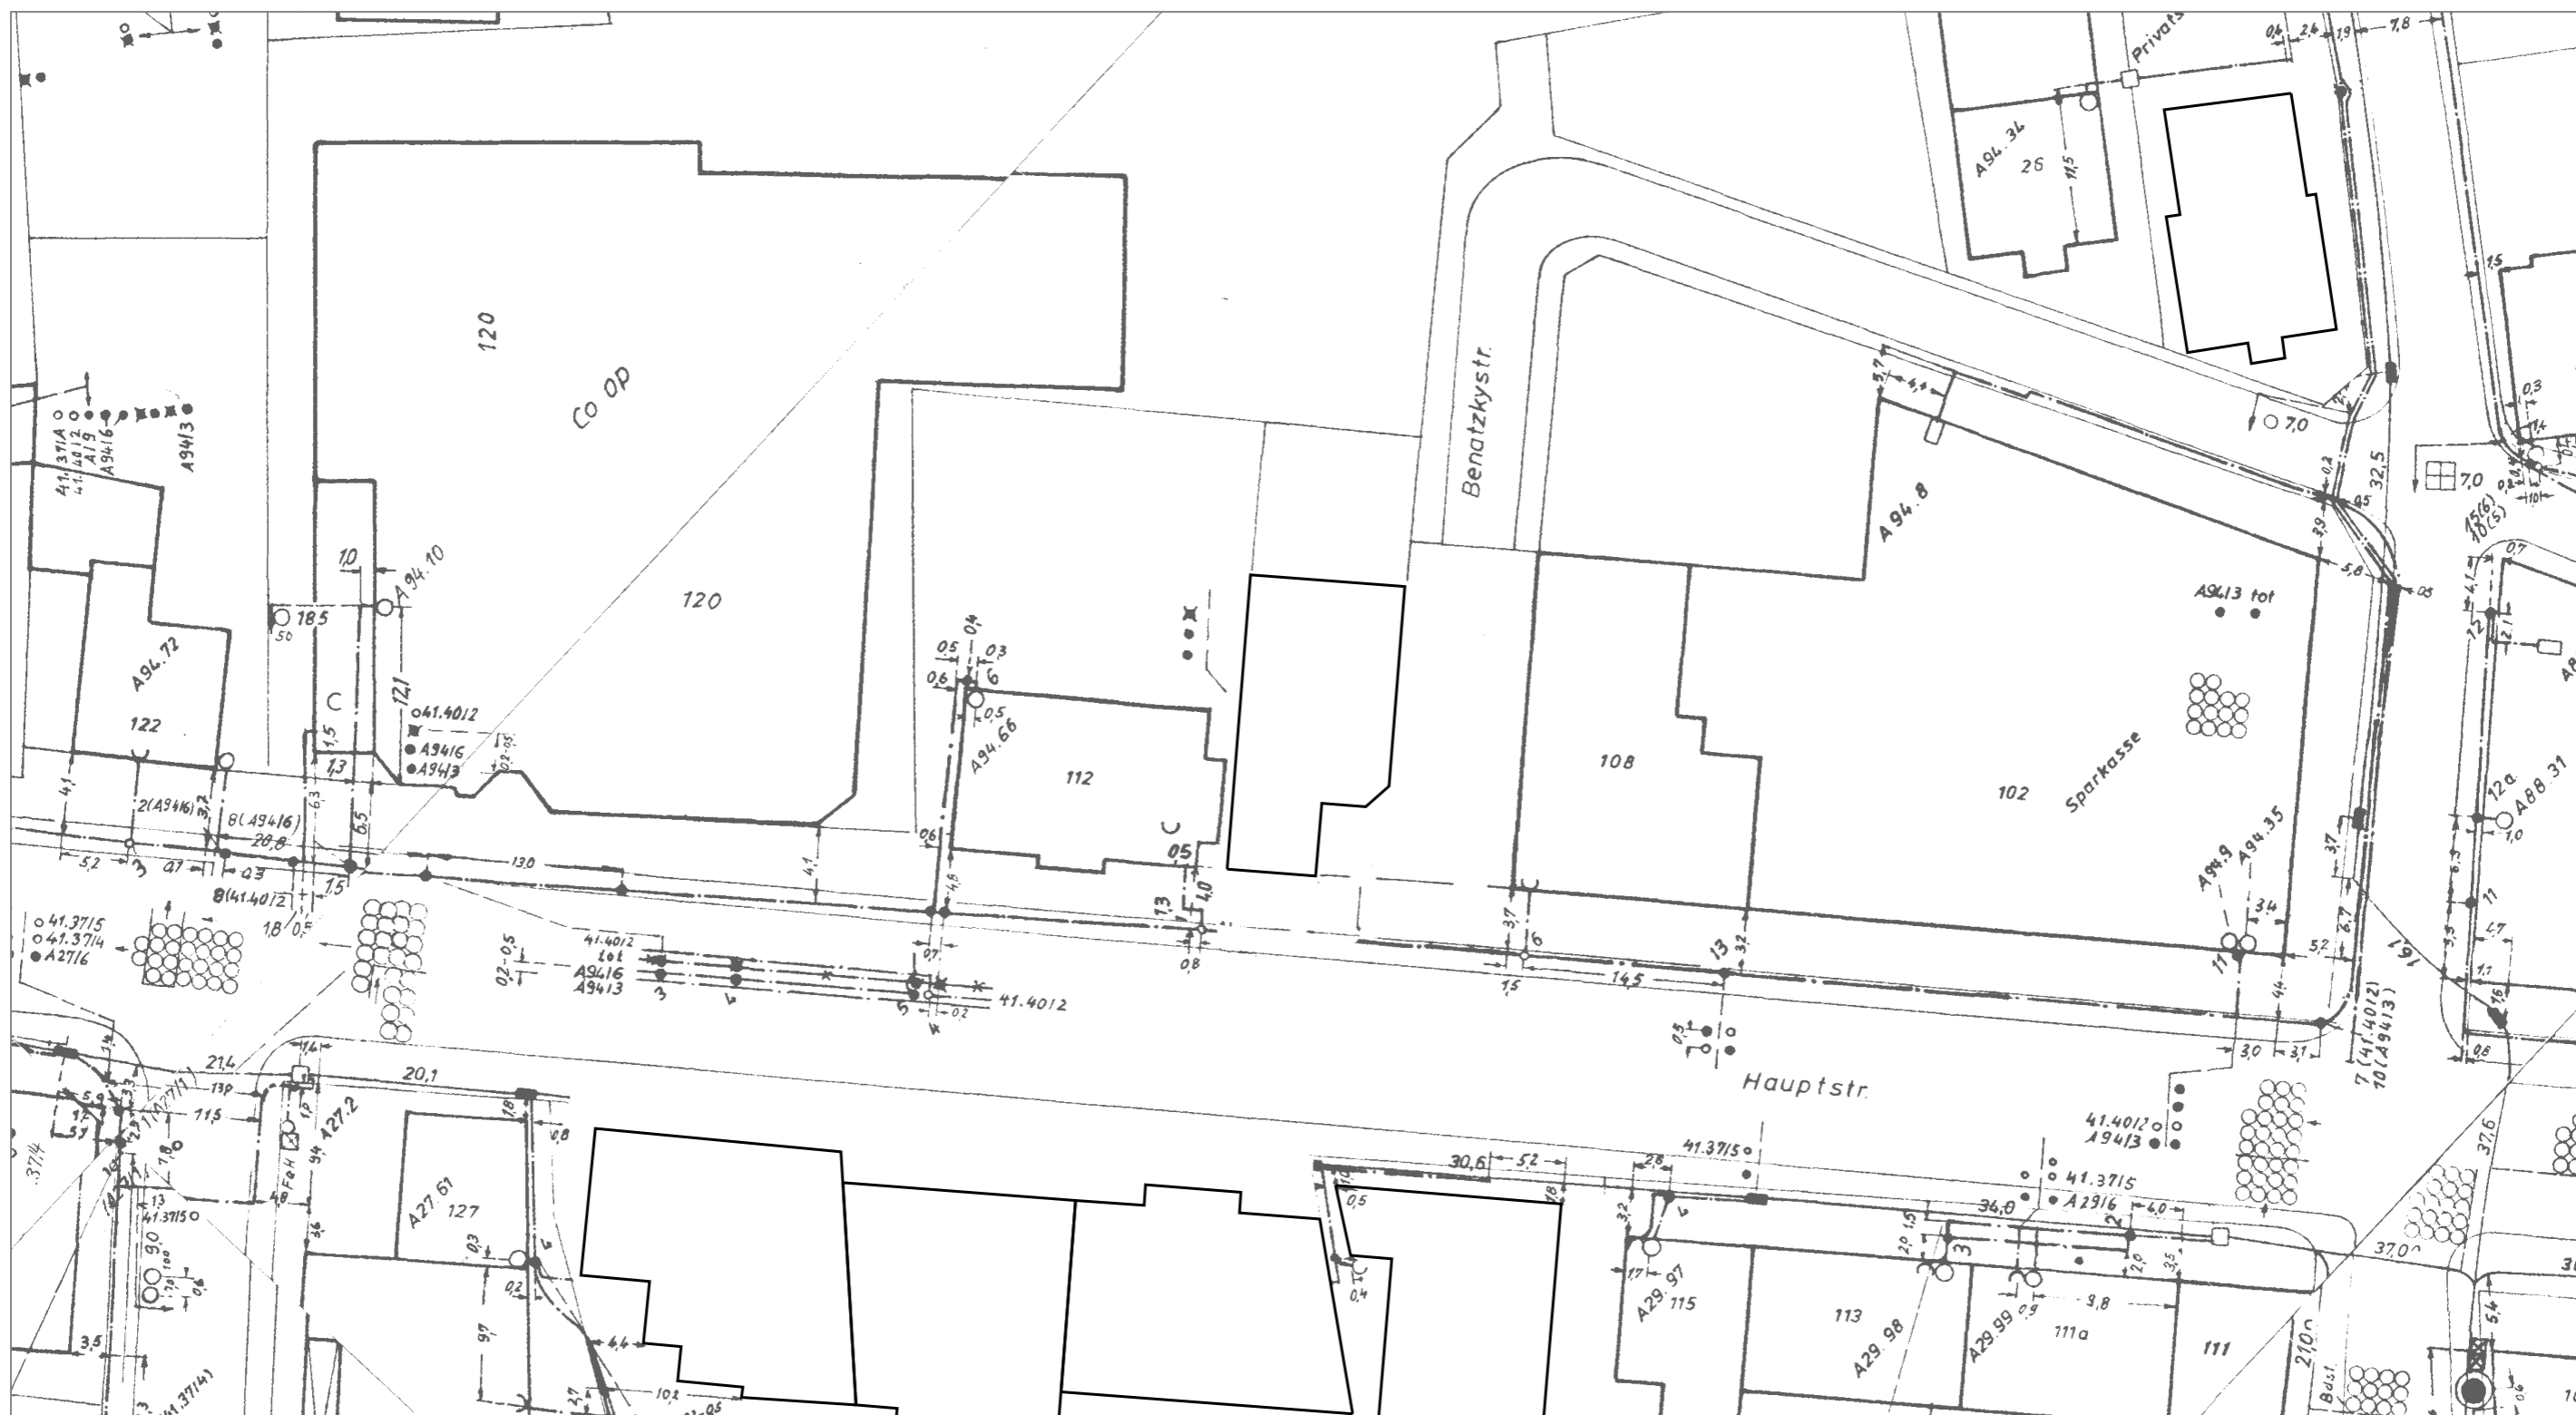

AT/Vh-Bez.: Kein aktiver Auftrag		AT/Vh-Nr.: Kein aktiver Auftrag	
TI NL	West		
PTI	Münster		
ONB	Bielefeld	AsB	41
Bemerkung:		VsB	
		Name	Pollok, Christian (ABDS)
		Datum	24.02.2017
		Sicht	Lageplan
		Maßstab	1:500
		Blatt	1

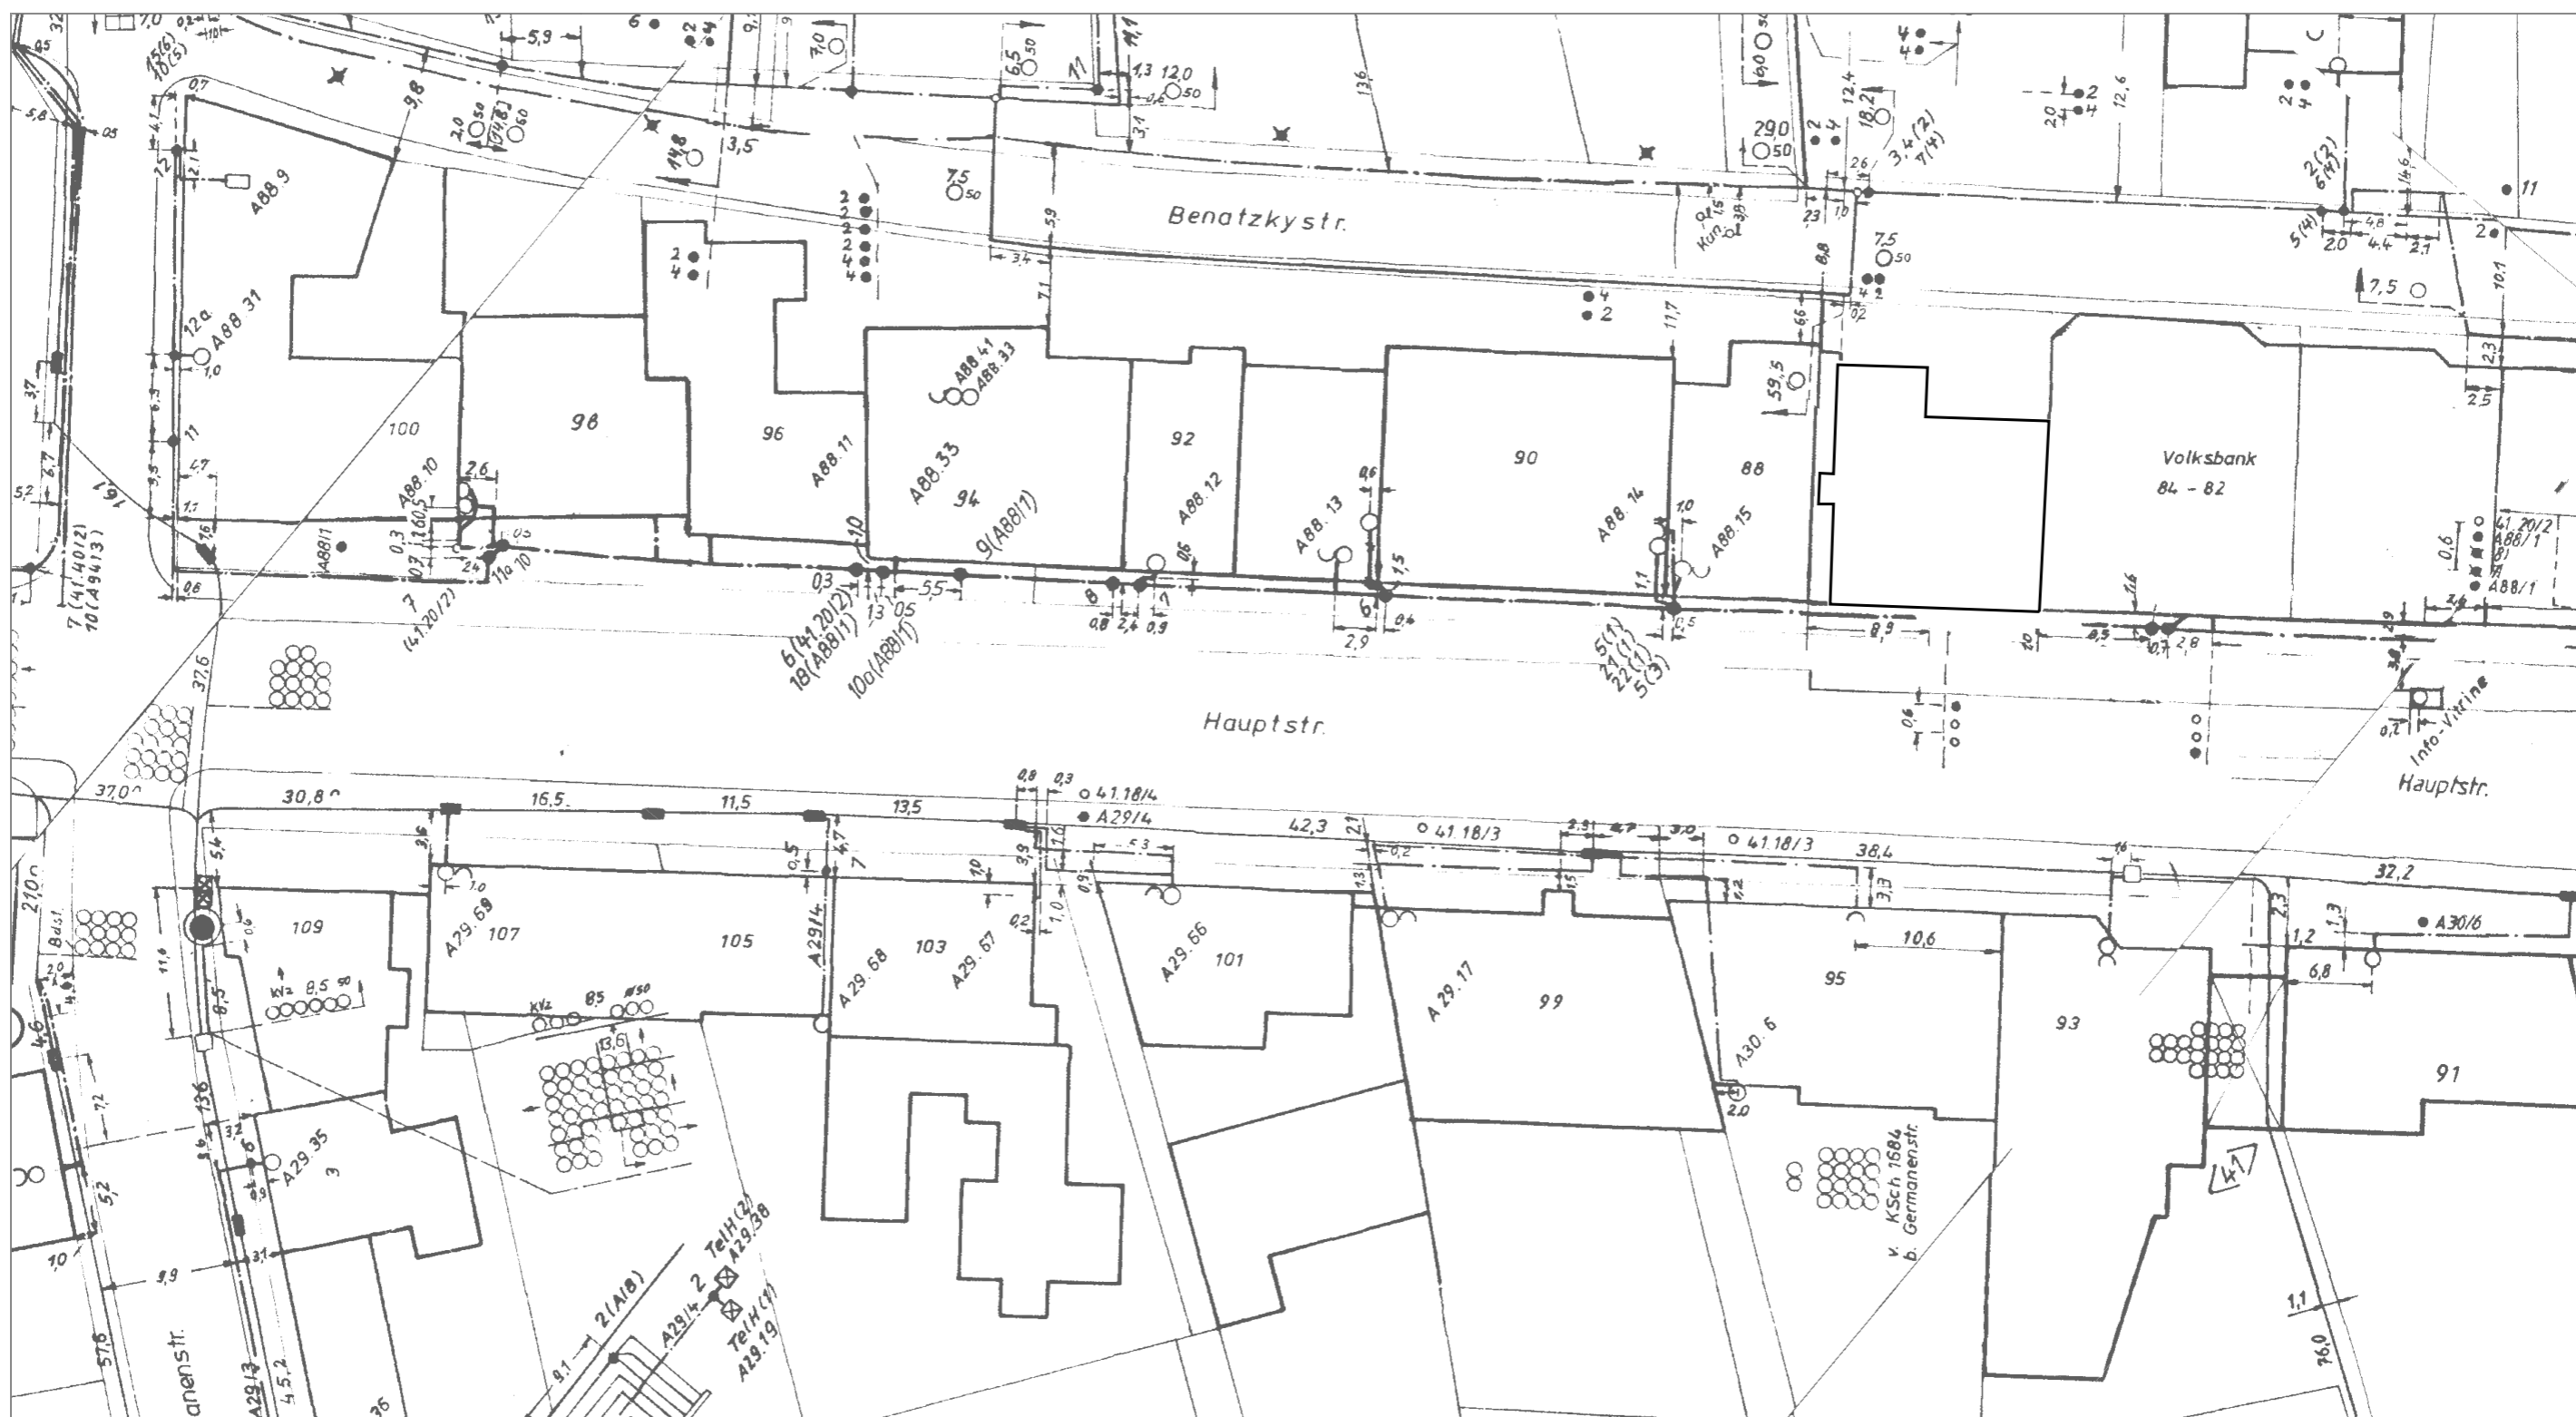

AT/Vh-Bez.: Kein aktiver Auftrag		AT/Vh-Nr.: Kein aktiver Auftrag	
TI NL	West		
PTI	Münster		
ONB	Bielefeld	AsB	41
Bemerkung:		VsB	
		Name	Pollok, Christian (ABDS)
		Datum	23.02.2017
		Sicht	Lageplan
		Maßstab	1:500
		Blatt	1

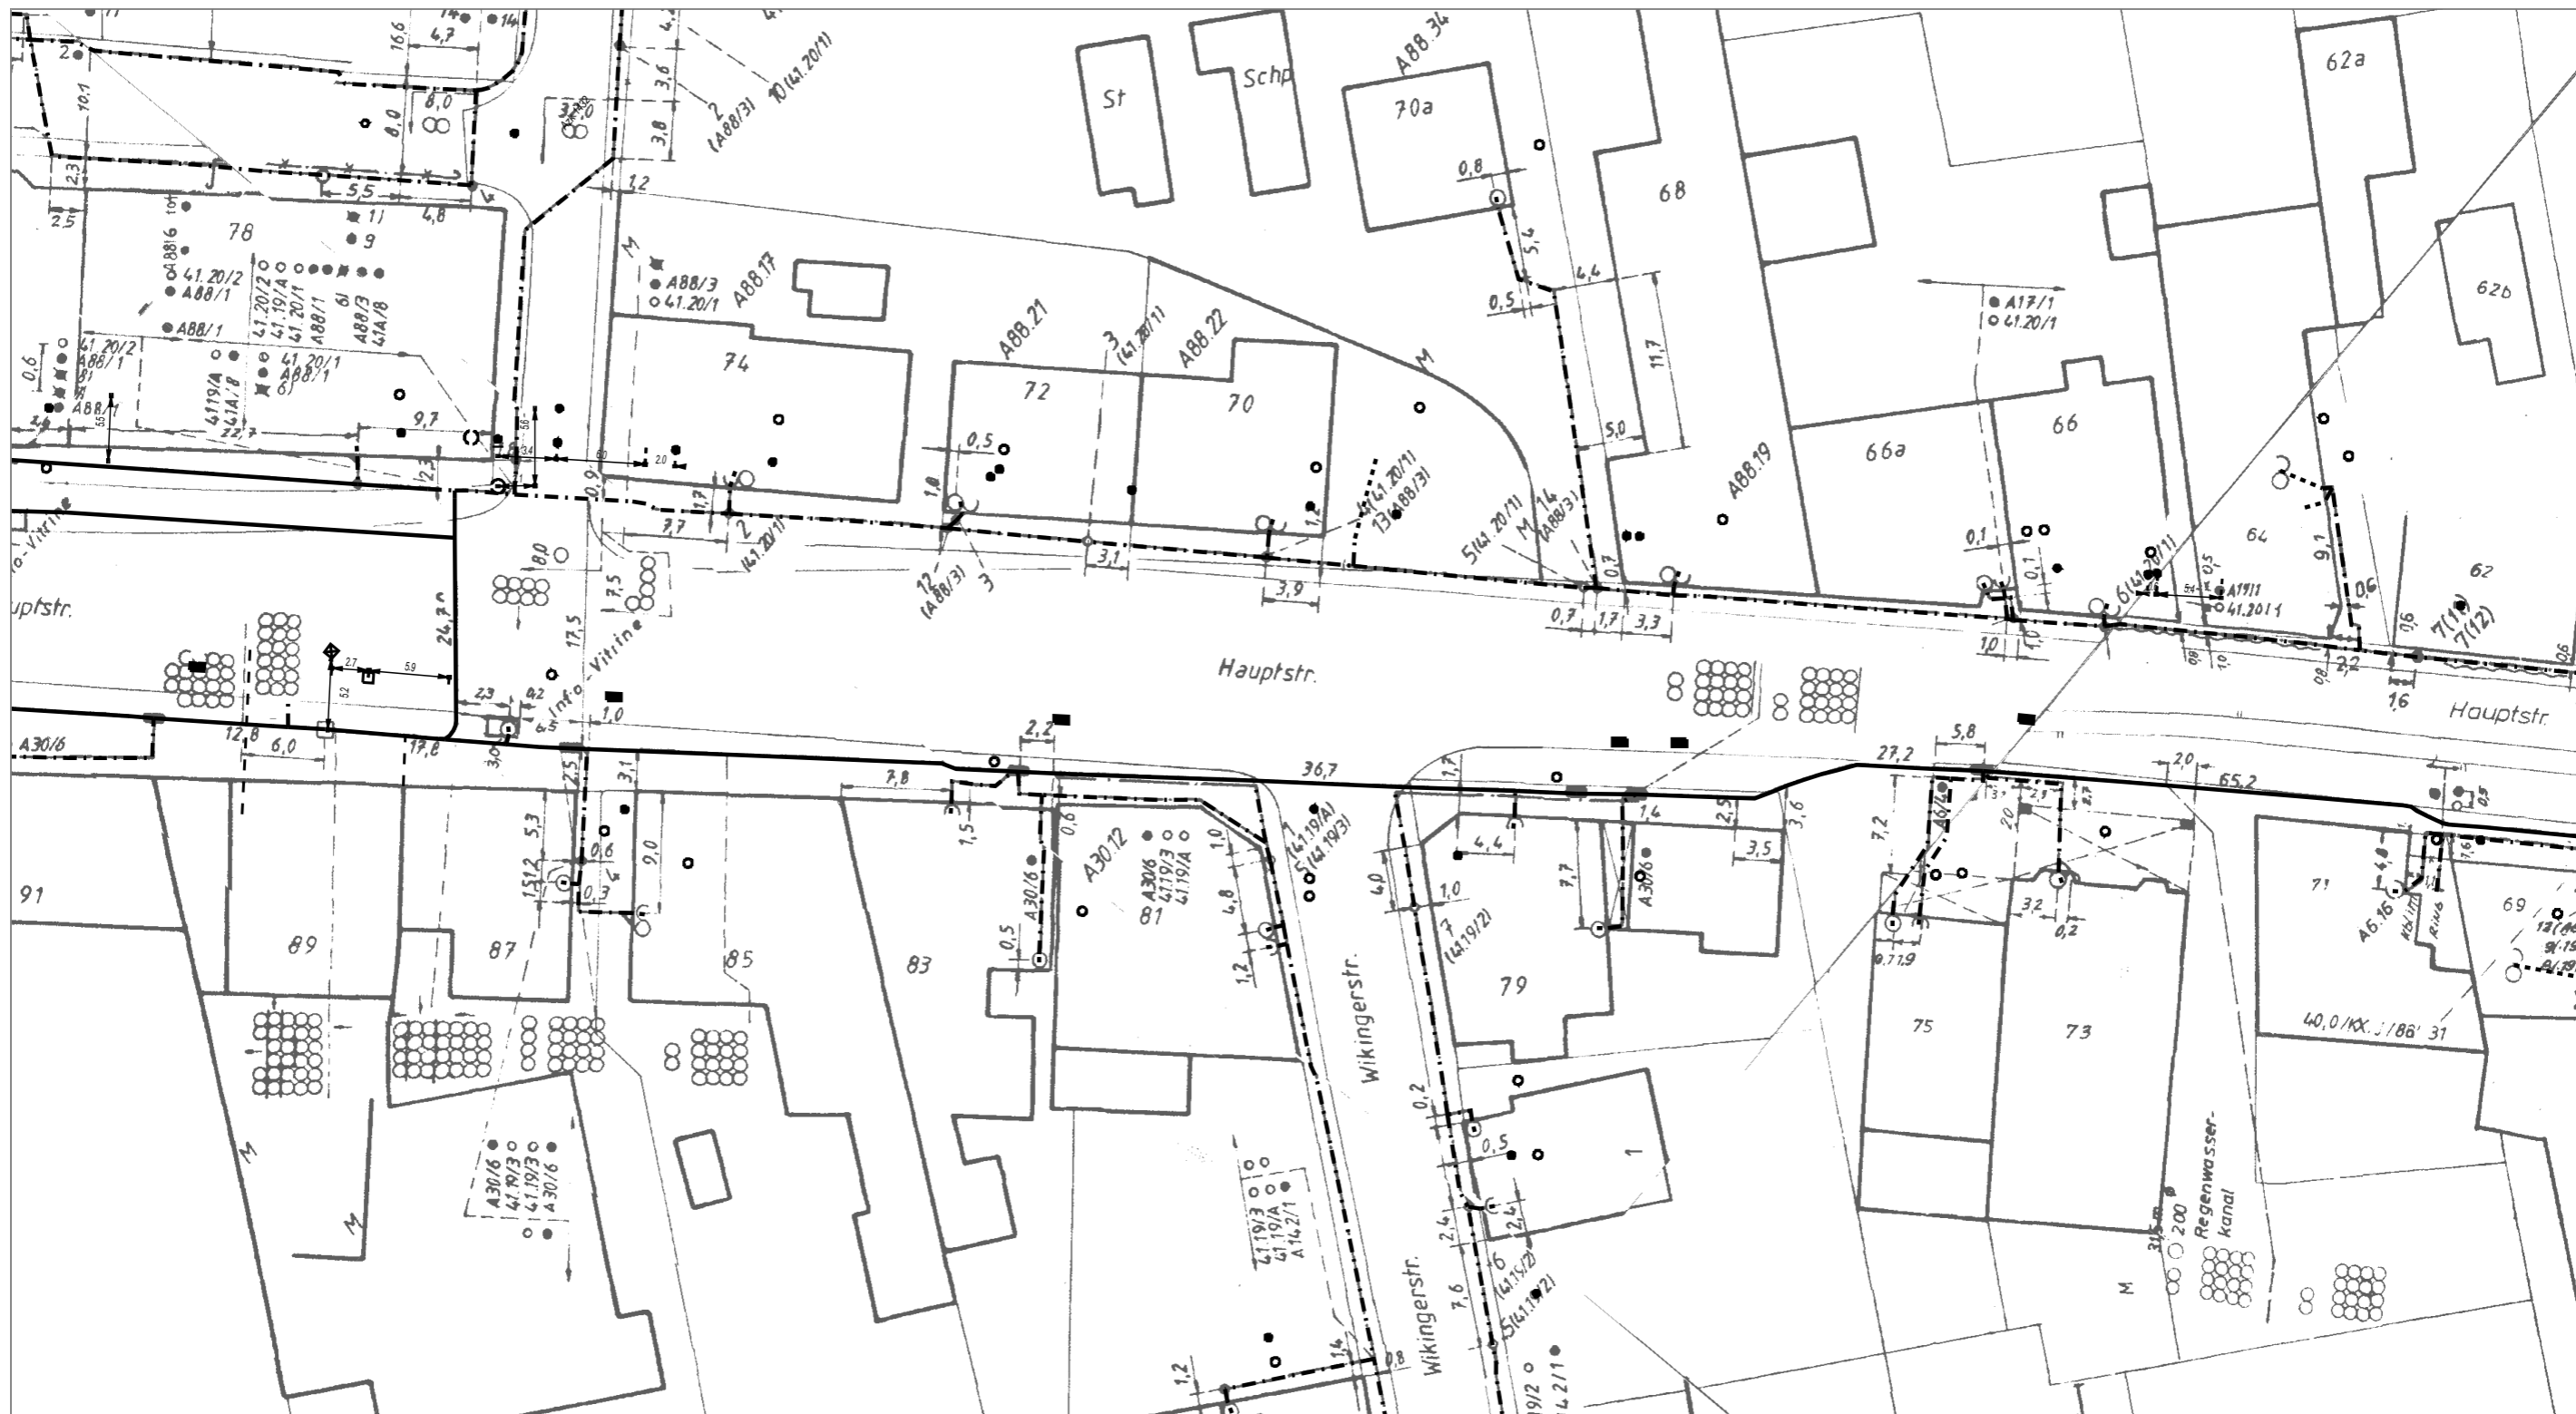

AT/Vh-Bez.: Kein aktiver Auftrag		AT/Vh-Nr.: Kein aktiver Auftrag	
TI NL	West		
PTI	Münster		
ONB	Bielefeld	AsB	41
Bemerkung:		VsB	
		Name	Pollok, Christian (ABDS)
		Datum	23.02.2017
		Sicht	Lageplan
		Maßstab	1:500
		Blatt	1



AT/Vh-Bez.: Kein aktiver Auftrag		AT/Vh-Nr.: Kein aktiver Auftrag	
TI NL	West		
PTI	Münster		
ONB	Bielefeld	AsB	41
Bemerkung:		VsB	
		Name	Pollok, Christian (ABDS)
		Datum	23.02.2017
		Sicht	Lageplan
		Maßstab	1:500
		Blatt	1