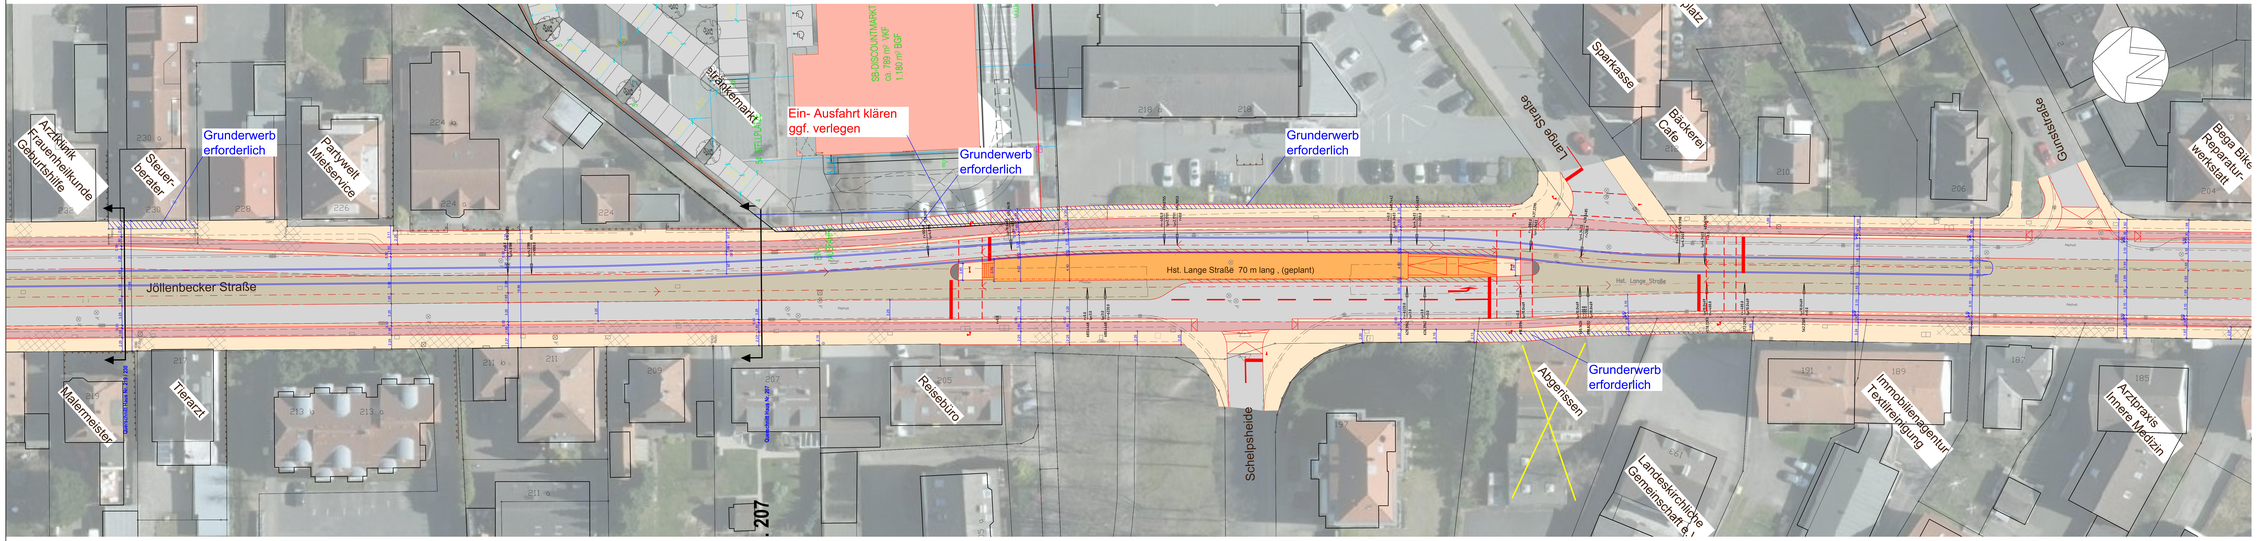

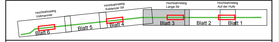

Planverfasser

STADT BIELEFELD
AMT FÜR VERKEHR
- 66.22 - Verkehrswegeplanung

moBiel
Ein Unternehmen der Stadtwerke Bielefeld
- VN Grundbau u. Netzplanung -

Stadtbahnlinie 3
Umbau Jöllenbecker Str
(Variante abmarkierter Bahnkörper, Radweg)

		Datum	Name
Blatt 3 Hochbahnsteig Lange Str., Variante 4: Linksabbieger in die Lange Str. auf Gleiszone	Bearb.	23.05.18	Göttkhow
	Gez.	23.05.18	Göttkhow
	Gegr.		
Planungsphase: Vorplanung	Blatt: 3		
Planart: Lageplan / Plannr:	Maßstab: 1 : 250		

Dateipfad: Z:\Allgemein/Anpassung Jöllenbecker Str/Pläne/Vorplanung/2018_06_20 Radweg/bl_3Bh_Rw_B13_V4_2018-05-23.pdf