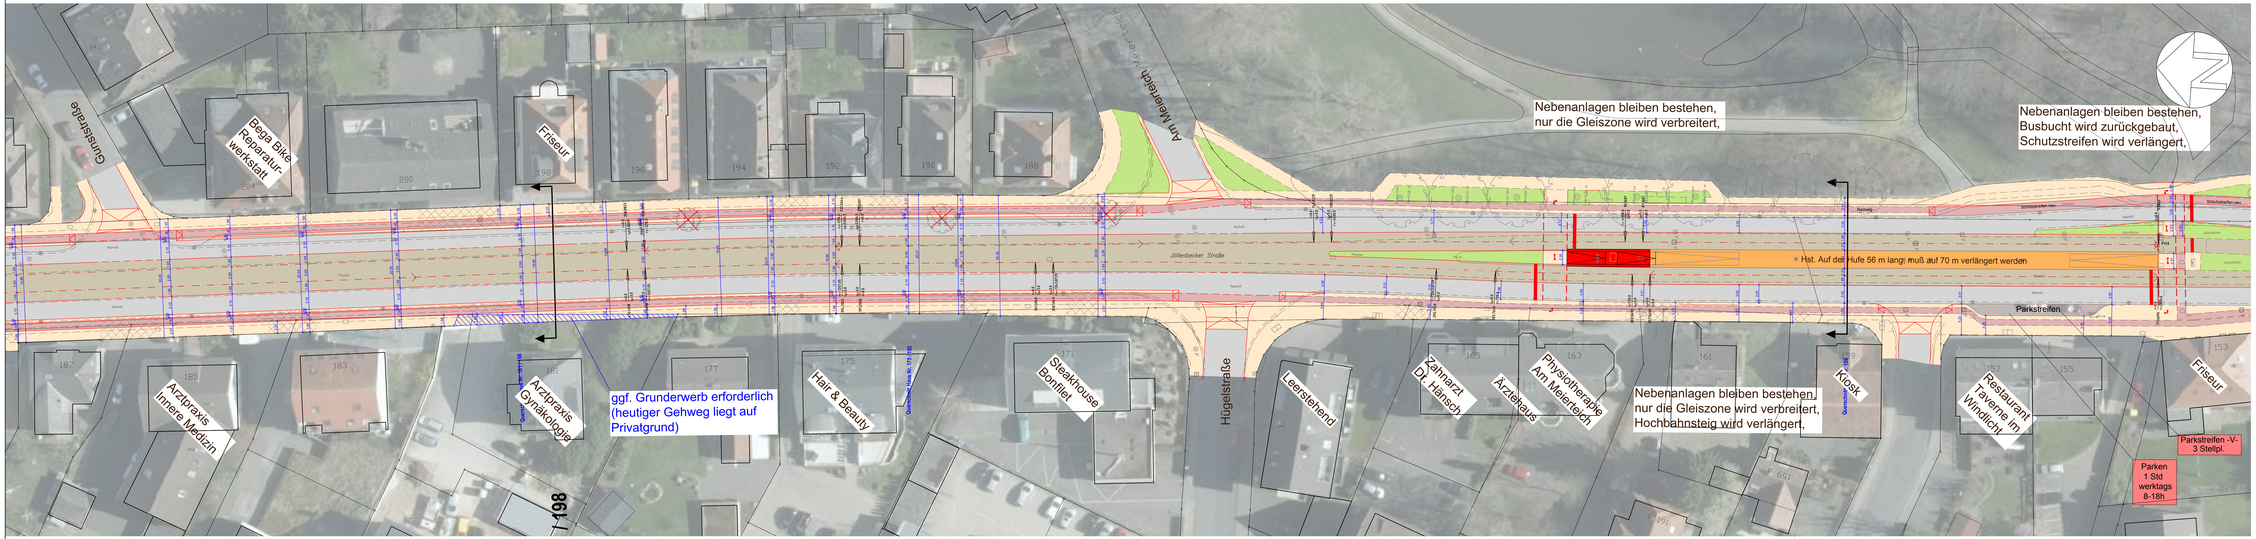

Legende:

- Fahrbahn
- Gehweg
- Gleiszone
- Radweg/Radfahrstreifen
- Parkstreifen
- Grün
- Zufahrten
- Hochbahnsteig

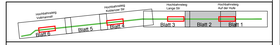

Planverfasser

STADT BIELEFELD
AMT FÜR VERKEHR
- 660.22 - Verkehrsweggeplanung

moBiel
Ein Unternehmen der Stadtwerke Bielefeld
- VN Grundbau- u. Netzplanung -

Stadtbahnlinie 3
Umbau Jöllenbecker Str
(Variante abmarkierter Bahnkörper, Radweg)

		Datum	Name
Blatt 2	Gunststr. -- Hochbahnsteig Auf der Hufe,		
		Bearb. 23.06.18	Gützkow
		Gez. 23.06.18	Gützkow
		Gegr.	
Planungsphase	Vorplanung	Blatt	2
Planart	Lageplan	Maßstab	1 : 250

Dateipfad: Z:\Allgemein/Anpassung JöllenbeckerStr/Pläne/Vorplanung/2018_06_20 Radweg/ JöL_BBk_Rw_Bl2_2018-05-23.pdf