



Planung

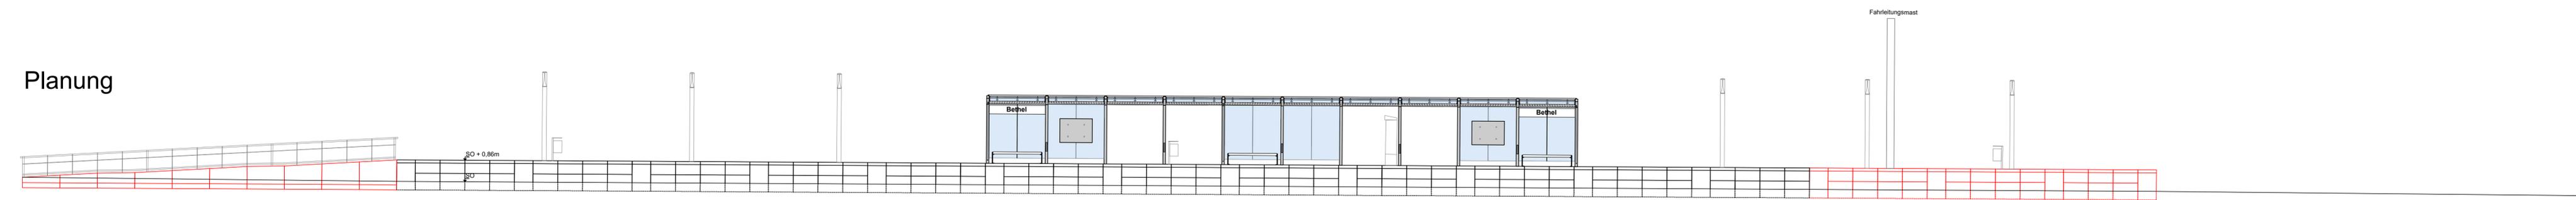

Bestand

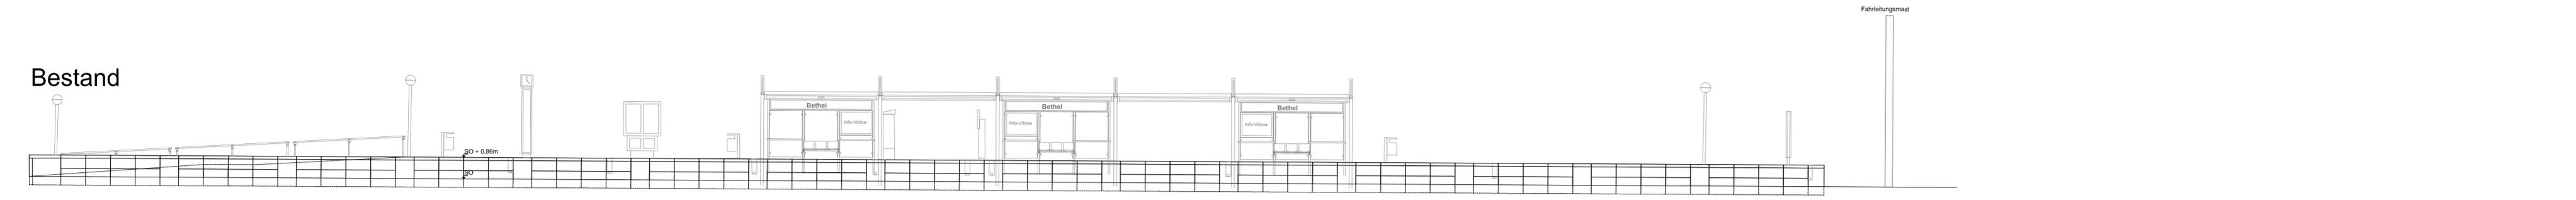

Planverfasser		moBiel GmbH CP Verkehrsplanung			
Stadtbahnlinie 1 Adenauerplatz bis Bethel Ertüchtigung für breitere und längere Stadtbahnfahrzeuge					
Planungsphase	Entwurfsphase	Anlage	7	Blatt	
		Maßstab	1:100	Projektkürzel	ALS1
Planart	Ansichtsplan - Bahnsteig	Datum		Name	
		Bearb.:			
		Gez.:	11.2022	Schartner	
		Gepr.:			
Dateiname:					