





Auftraggeber	Datum:	Name:
 Transport Technologie-Consult Karlsruhe GmbH Gerwigstraße 53 • 76131 Karlsruhe • Telefon 0721 / 62503-0	Bearbeiter:	20.03.13 R.F.
	Zeichner:	20.03.13 P.U.
Auftraggeber	geprüft:	
 moBiel GmbH Ein Unternehmen der Stadtwerke Bielefeld Otto-Brenner-Straße 242 Tel. 0521 51-90 33697 Bielefeld	Datum:	Name:
	Bearbeiter:	
Projektbezeichnung	Zeichner:	
Machbarkeitsstudie Stadtbahnverlängerung Senne - Sennestadt	geprüft:	
Planbezeichnung:	Lageplan, km 4,6+00 bis km 5,3+50	
Maßstab:	Blatt:	
1:1000	P-500_06	



Knotenpunktgeometrie nach Vorlage aktueller Belastungszahlen überprüfen


neue Bebauung fehlt







neue Bebauung fehlt

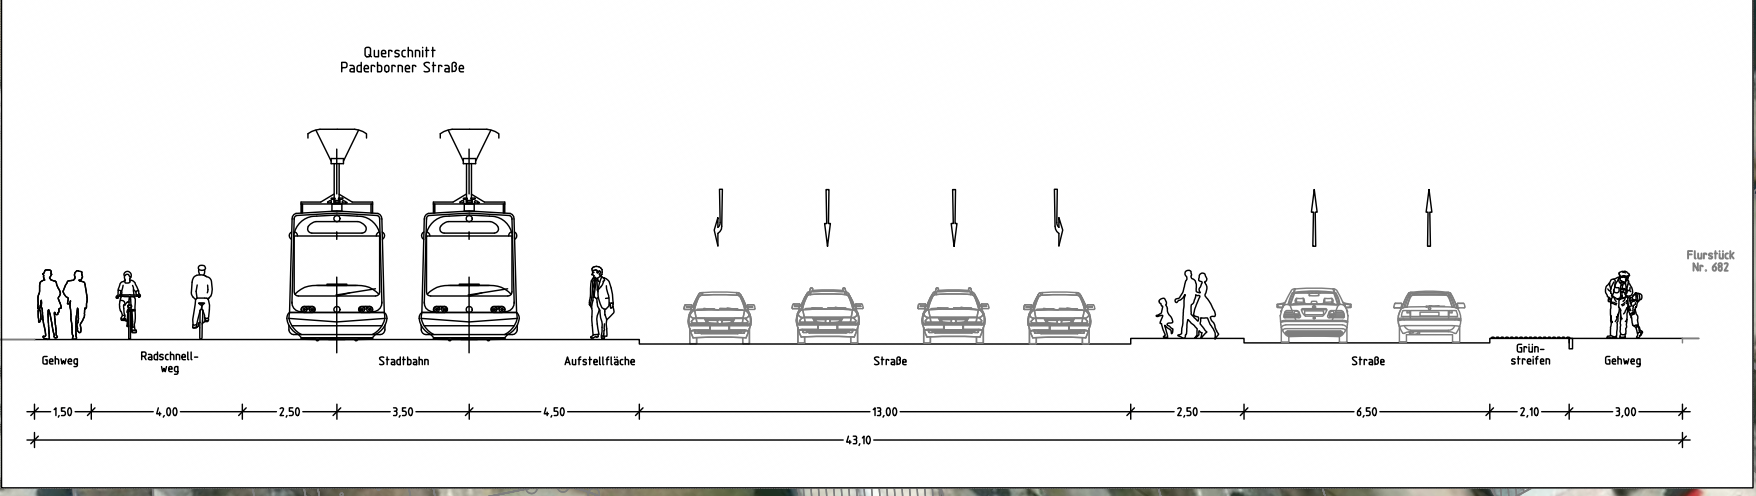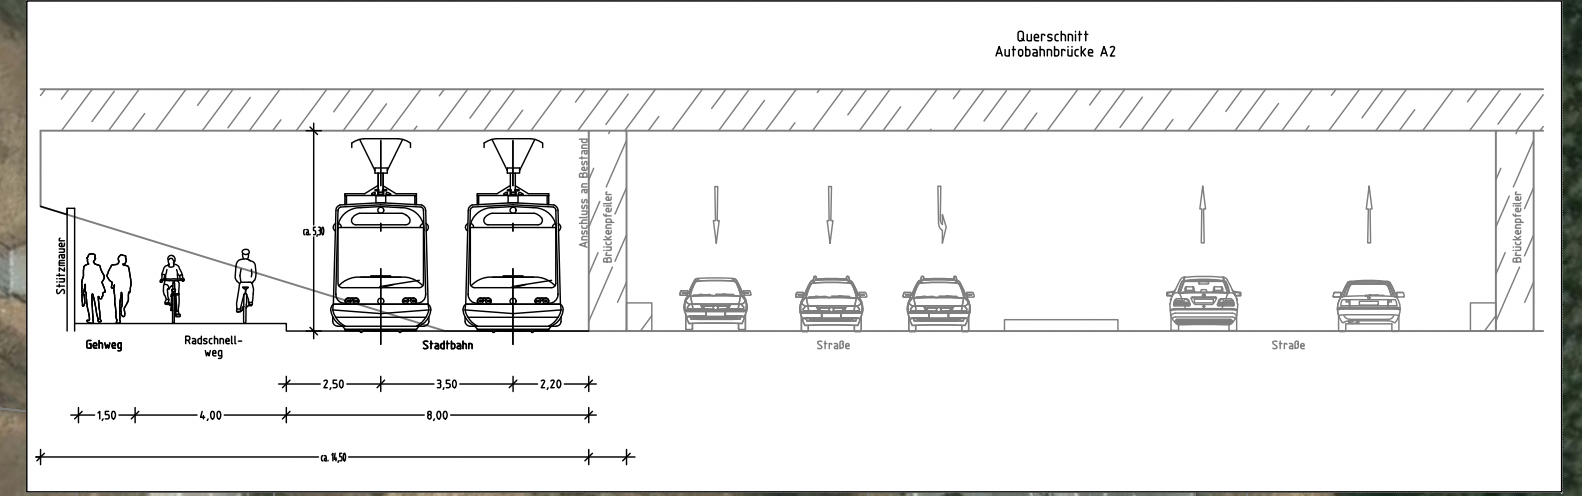

Der Erhalt des Geh-/Radweges auf der Südseite sowie die Nutzung vorh. Fahrbahflächen sind in der Entwurfsplanung auszuarbeiten.

Die Querungsmöglichkeiten der Stadtbahntrasse sind im Rahmen der Entwurfsplanung auszuarbeiten.


Auftraggeber  Ein Unternehmen der Stadtwerke Bielefeld	moBiel GmbH Otto-Brenner-Straße 242 Tel. 0521 51-90 33697 Bielefeld		Datum:	Name:
	Bearbeiter:	06.03.13	R.F.	
Projektbezeichnung Machbarkeitsstudie Stadtbahnverlängerung Senne - Sennestadt	Zeichner:	06.03.13	P.U.	
	geprüft:			
Planbezeichnung:	Lageplan, von km 3,7+50 bis km 4,7+00			
Maßstab:	1:1000		Blatt:	P-1000_05

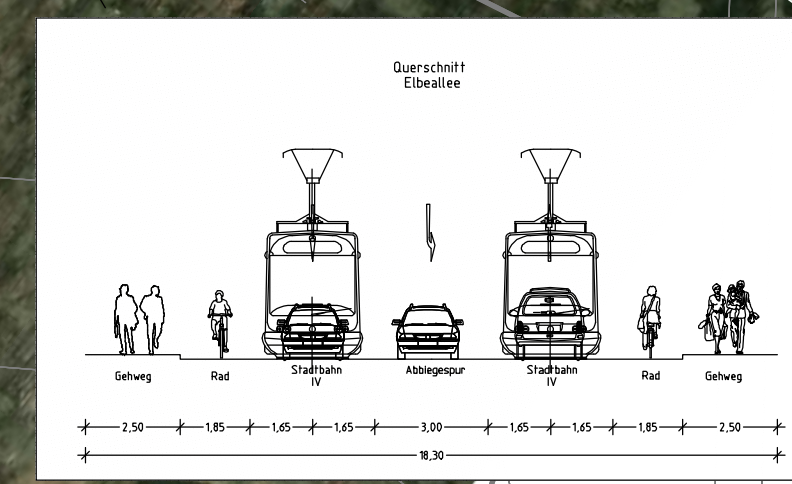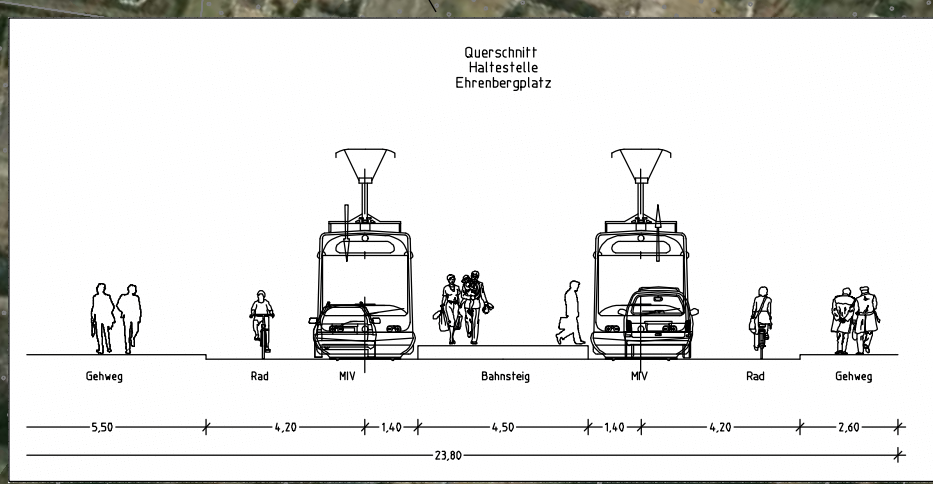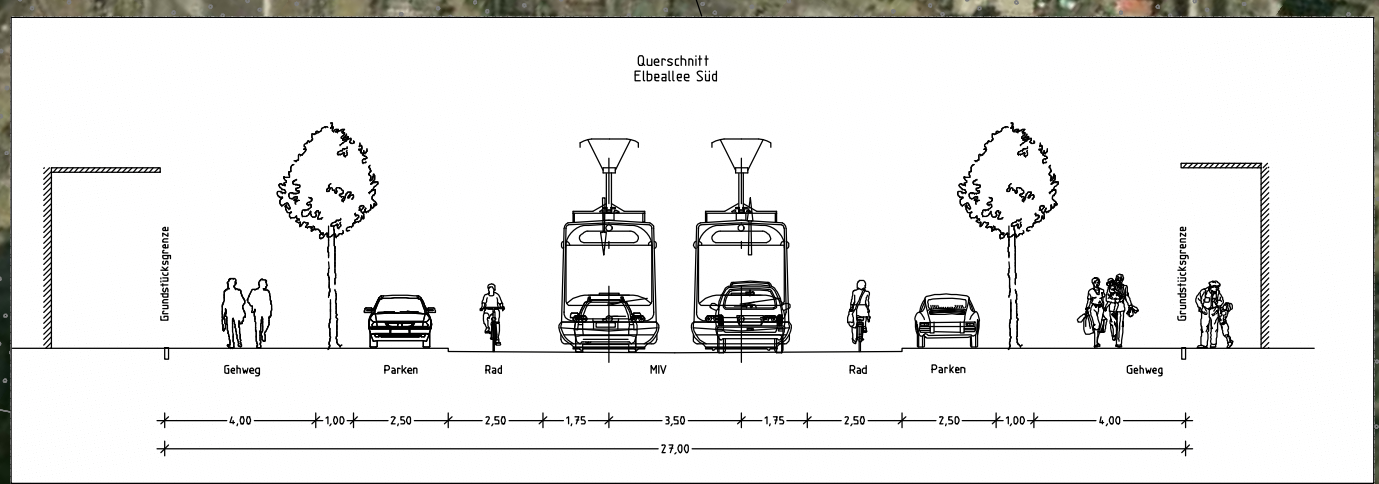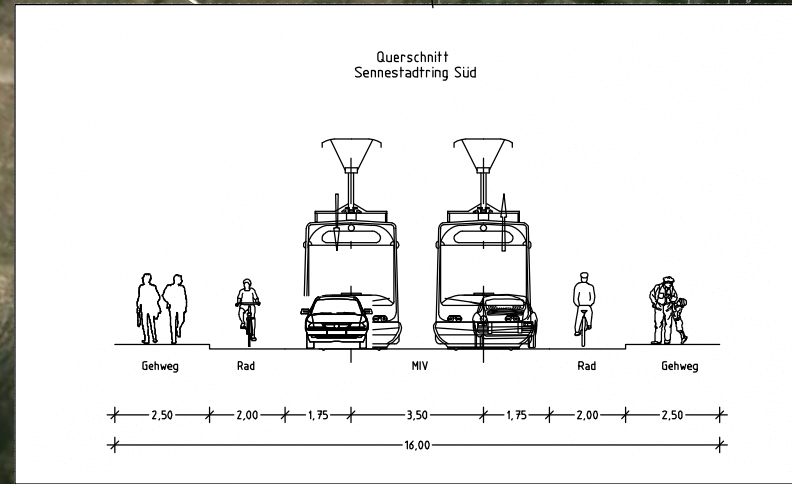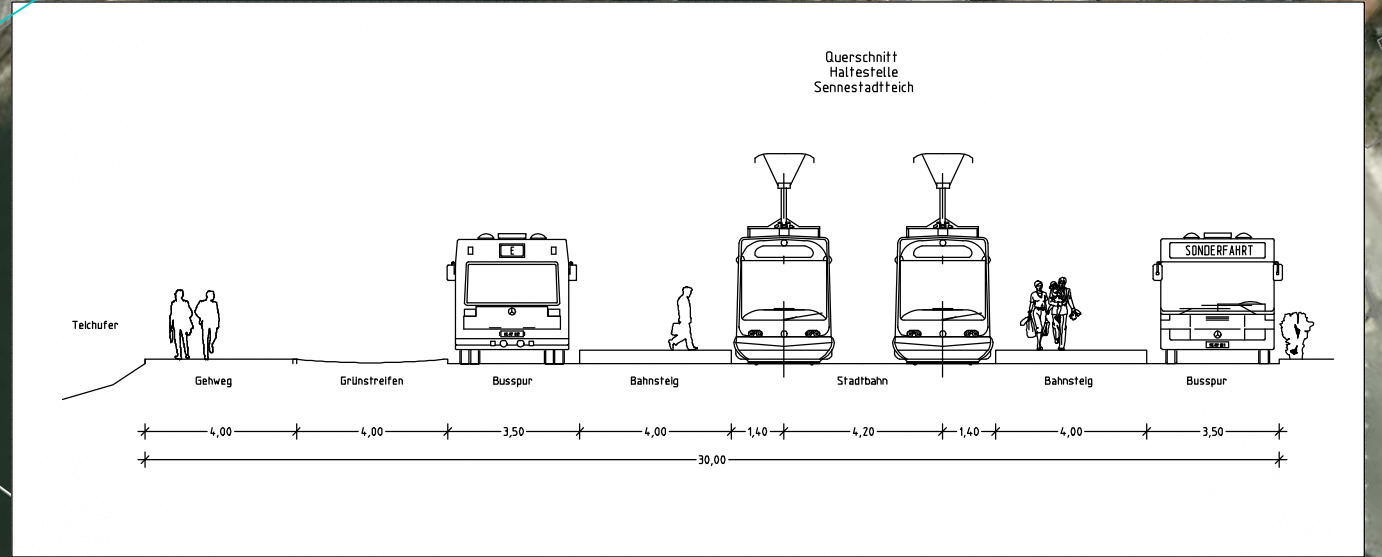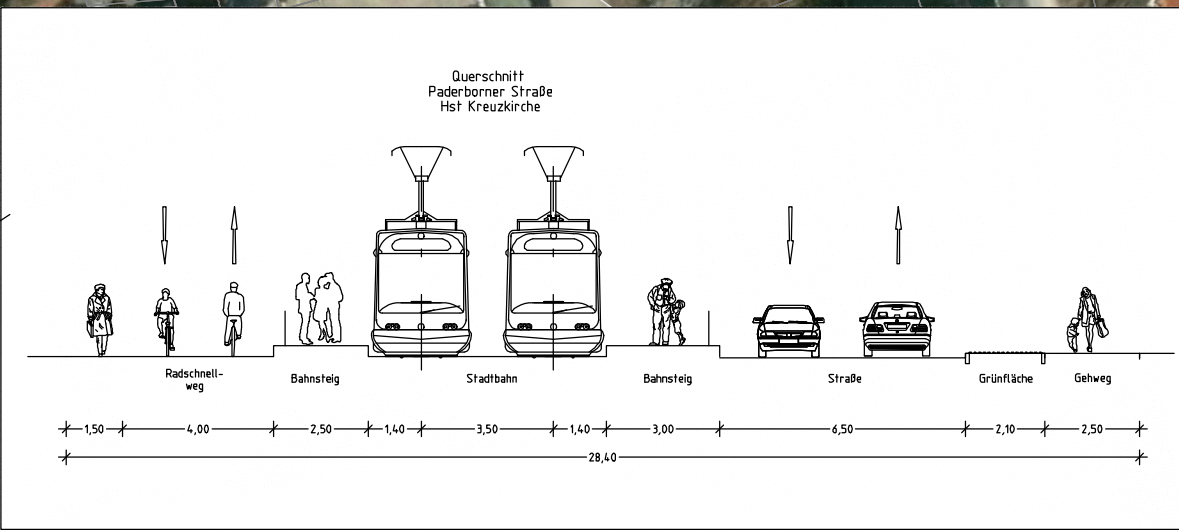



TTM Transport Technologie- Consult Karlsruhe GmbH Gewigstraße 53 • 76131 Karlsruhe • Telefon 0721 / 62503-0	Datum:	Name:	
	Bearbeiter:	20.03.13	R.F.
moBiel Ein Unternehmen der Stadtwerke Bielefeld moBiel GmbH Otto-Brenner-Straße 24/2 Tel. 0521 51-90 33697 Bielefeld	Zeichner:	20.03.13	P.U.
	geprüft:		
Projektbezeichnung:		Datum:	Name:
Machbarkeitsstudie Stadtbahnverlängerung Senne - Sennestadt		Bearbeiter:	
Planbezeichnung:		Zeichner:	
Lageplan, km 5,2+00 - bis km 6,3+50		geprüft:	
Maßstab:	1:1000	Blatt:	P-1000_07

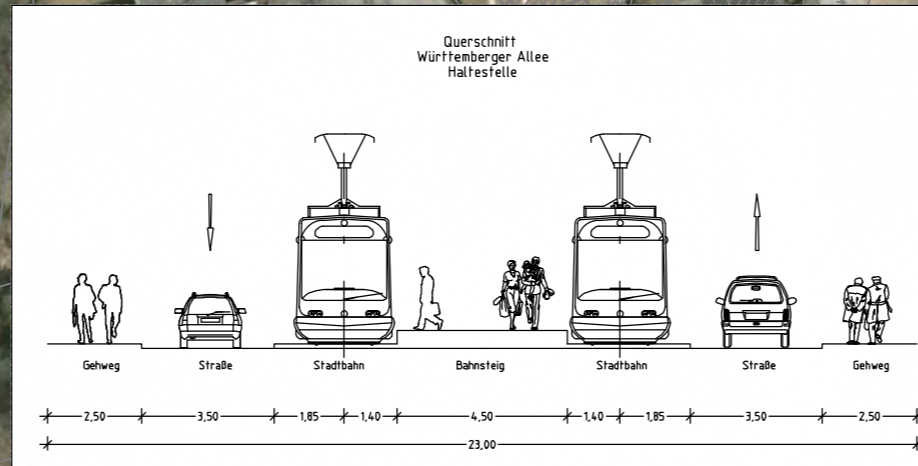

Auftraggeber  Ein Unternehmen der Stadtwerke Bielefeld	moBiel GmbH Otto-Brenner-Straße 242 Tel. 0521 51-90 33697 Bielefeld		Datum:	Name:	
	Bearbeiter:		21.03.13	R.F.	
	Zeichner:		21.03.13	P.U.	
Auftragnehmer  Transport Technologie-Consult Karlsruhe GmbH Gerwigstraße 53 • 76131 Karlsruhe • Telefon 0721 / 62503-0		Datum:		Name:	
Auftraggeber		moBiel GmbH Otto-Brenner-Straße 242 Tel. 0521 51-90 33697 Bielefeld		Datum:	Name:
Projektbezeichnung Machbarkeitsstudie Stadtbahnverlängerung Senne - Sennestadt		Datum:		Name:	
Planbezeichnung Lageplan, km 6,3+50 bis km 7,6+00		Datum:		Name:	
Maßstab: 1:1000	Blatt: P-1000_08				



Auftragnehmer  Transport Technologie- Consult Karlsruhe GmbH Gerwigstraße 53 • 76131 Karlsruhe • Telefon 0721 / 62503-0	Datum:	Name:
	Bearbeiter:	26.02.13 R.F.
	Zeichner:	26.02.13 P.U.
	geprüft:	
Auftraggeber  Ein Unternehmen der Stadtwerke Bielefeld	Datum:	Name:
	Bearbeiter:	
	Zeichner:	
	geprüft:	
Projektbezeichnung Machbarkeitsstudie Stadtbahnverlängerung Senne - Sennestadt		
Planbezeichnung: Lageplan, km 7,5+50 bis km 8,1+50		
Maßstab:	1:1000	Blatt: P-1000_09