


Querschnitt A
Abzweig Nikolaus-Dürkopp-Str./
August-Bebel-Str.

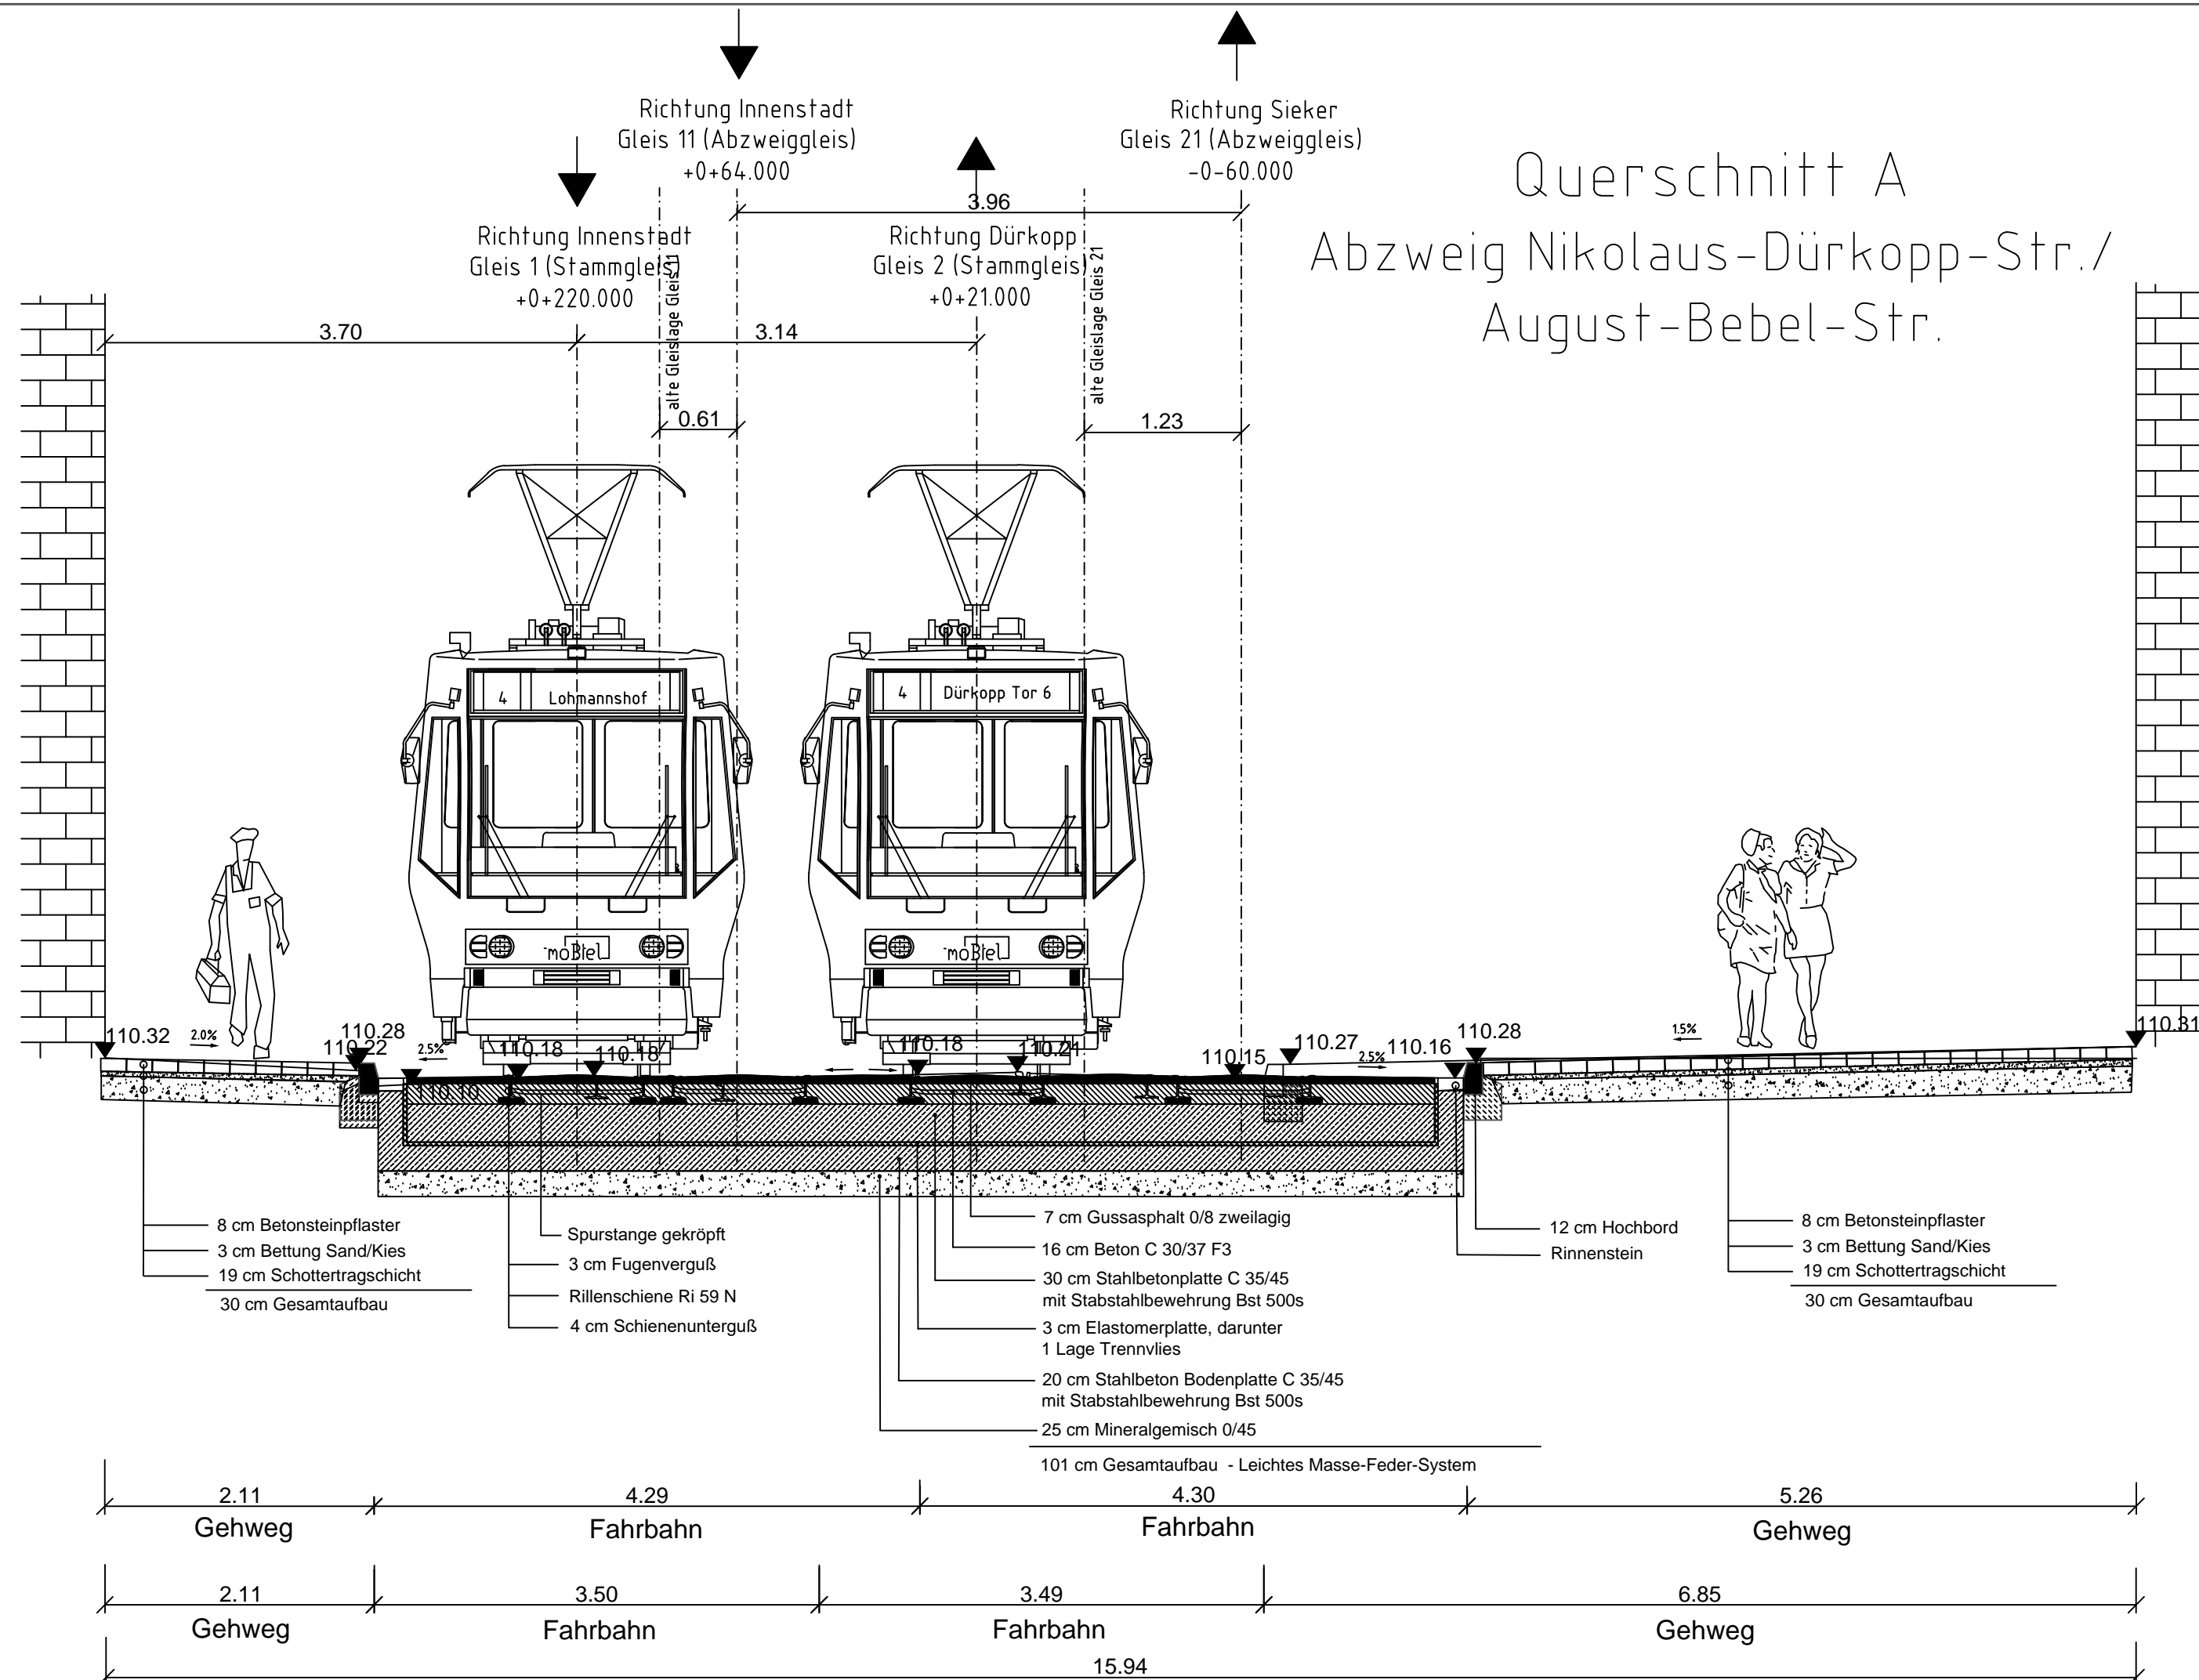

Nr.	Änderung	Datum	Name		
 Ein Unternehmen der Stadtwerke Bielefeld					
Stadtbahnlinie 4 Stadtbahnverlängerung Dürkopp Tor 6 AQ- A Abzweig Nikolaus-Dürkopp-Str./ August-Bebel-Str.					
Planungsphase	Genehmigungsplanung		Anlage 4 Blatt 1		
Dateiname:			Plotdatum: 22.01.2015		
Planart	Querschnitt A	Plannr.: DT6-31.4/001	Maßstab 1 : 50		
Planverfasser	 Fritz-Vomfelde-Straße 6 40547 Düsseldorf Tel. +49 211 5447905-0 Fax +49 211 5447905-199		Datum		
			Bearb.:	01.2015	Jäger/ R&B
			Gepr.:	01.2015	Schultze/ R&B
Bielefeld, den					
moBiel GmbH					