


NEUE MITTE BAUMHEIDE

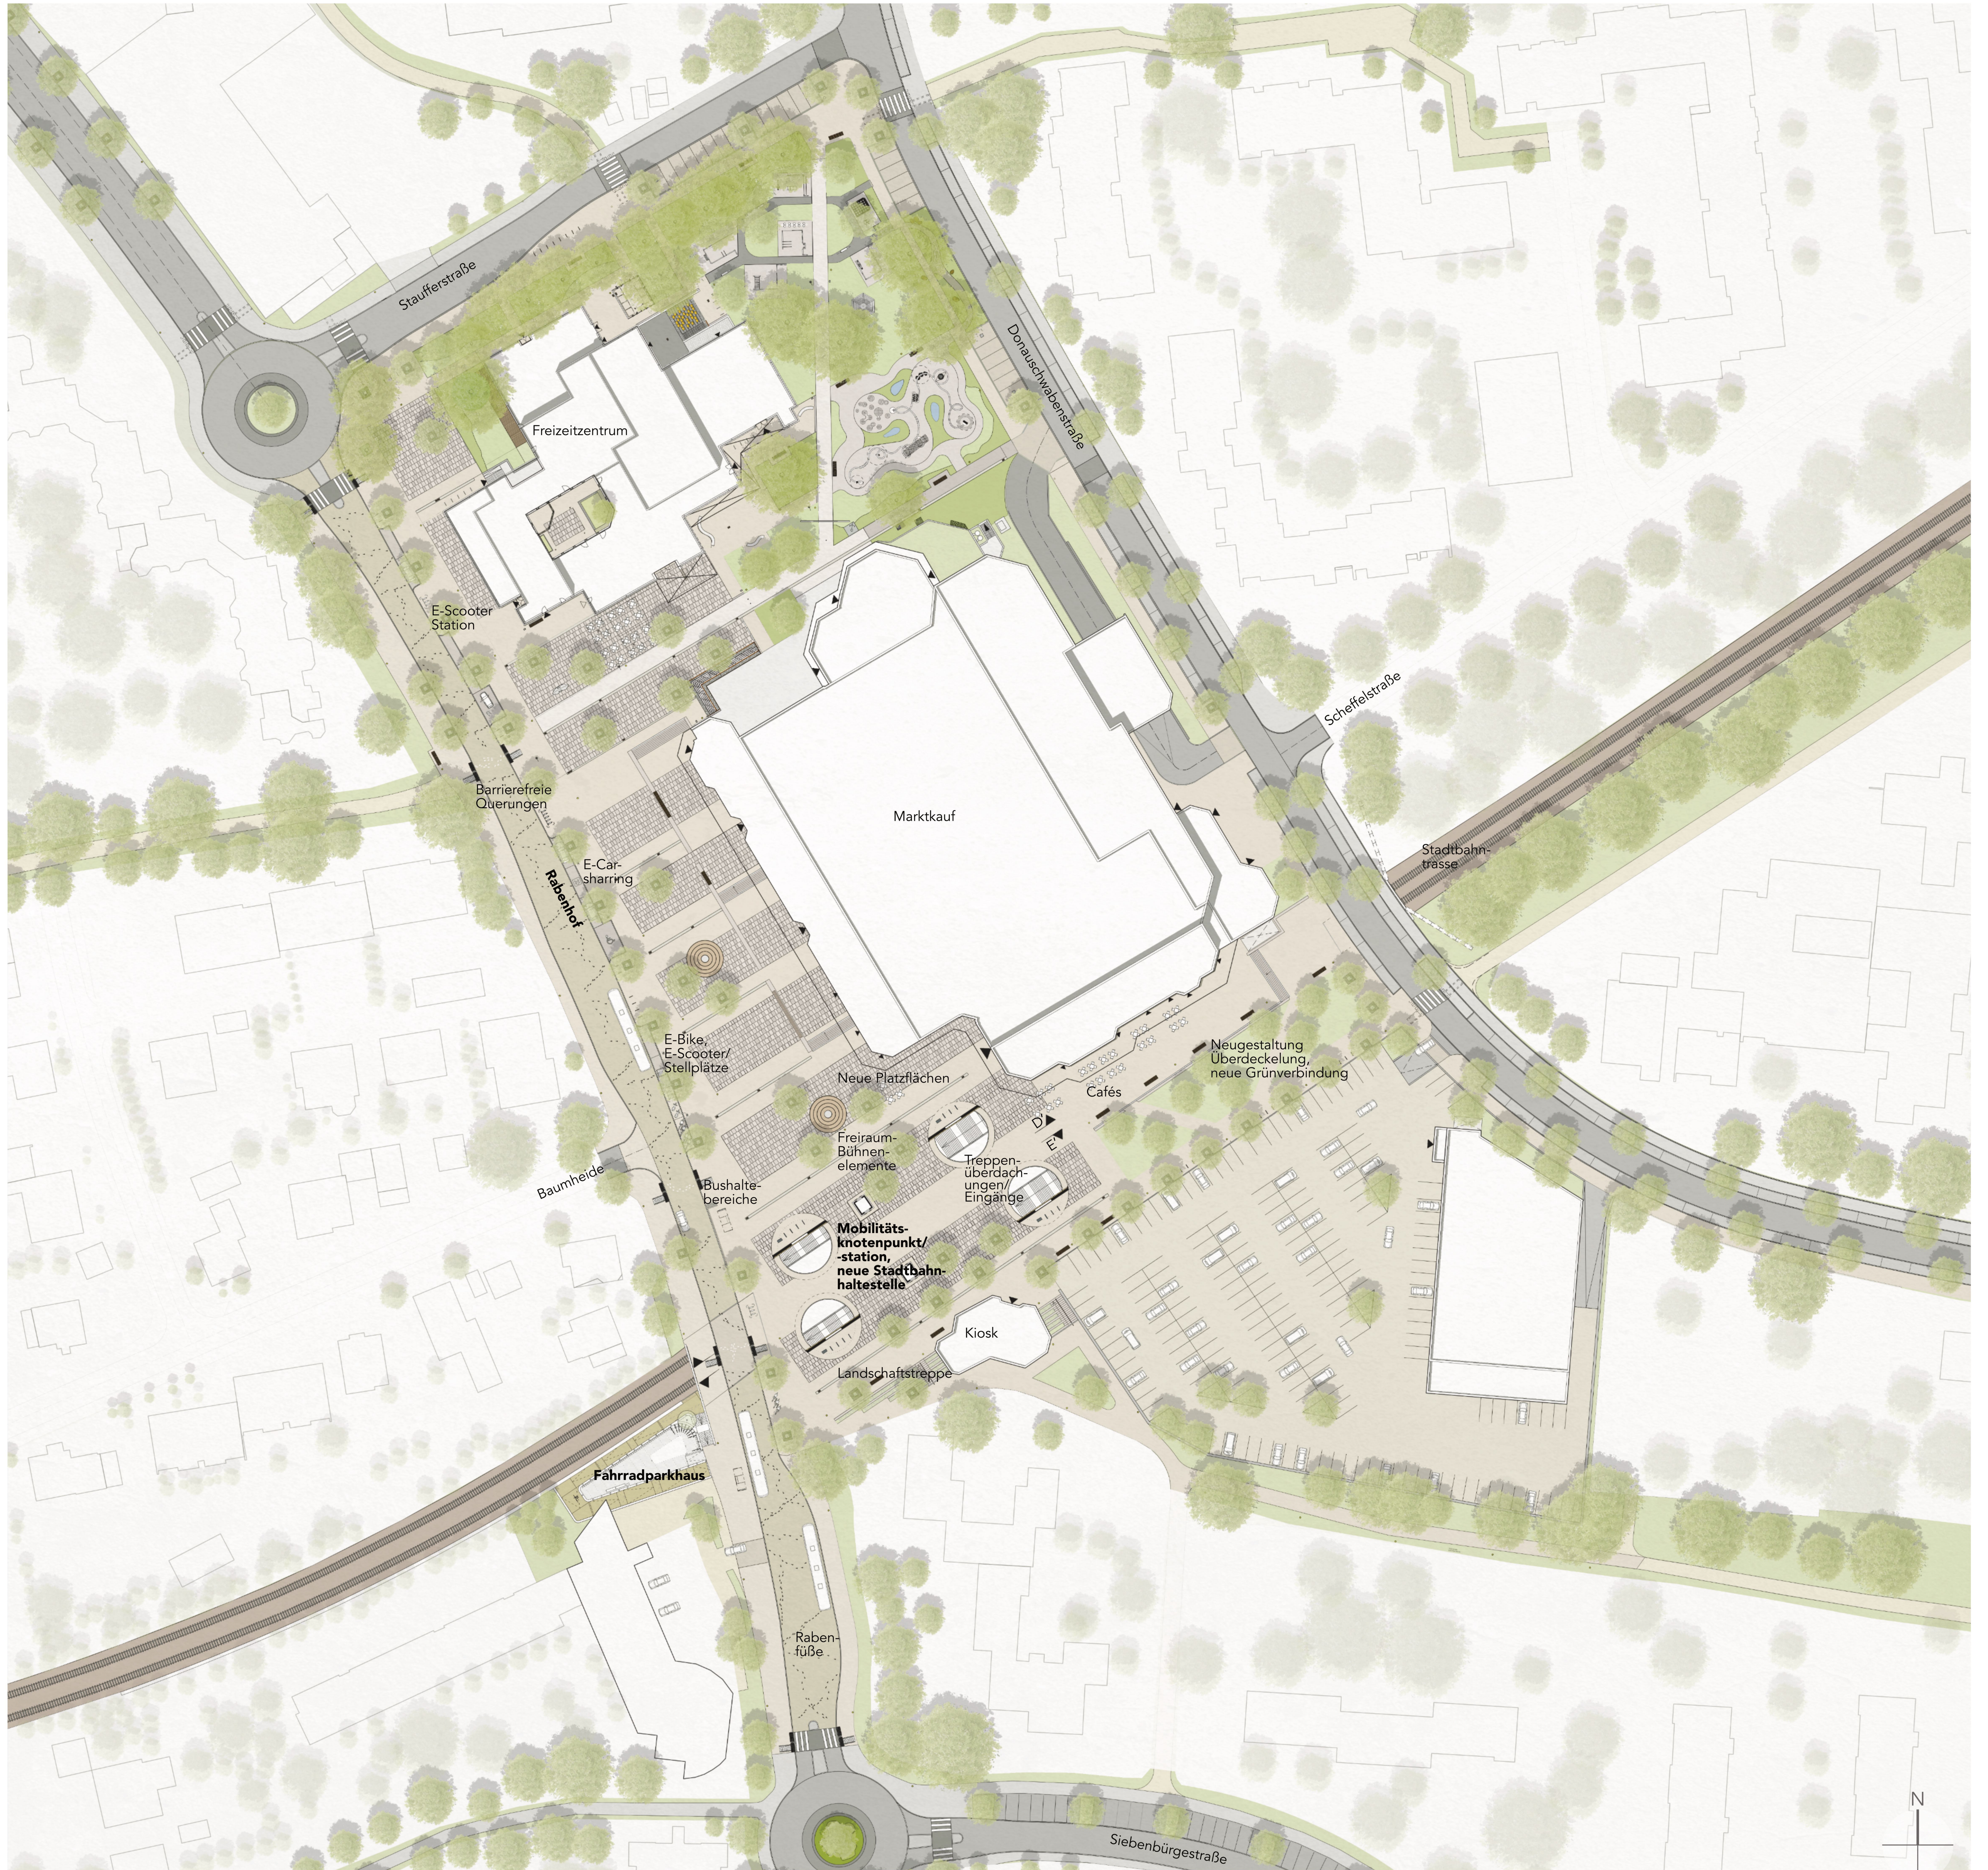

Lageplan, Neue Mitte Baumheide, M 1:500 - **PLAN ZUR ABSTIMMUNG** -

Stand: 04.02.2022