

Abzweig Stadtbahn von vorhandener Strecke

Westlicher Geh- und Radweg, Weiterführung und Anbindung zu klären

Hst. Waterboerstraße



Wendeanlage, Nutzung für betriebliche Zwecke zu klären

Pizzeria, Erhalt und Änderung der Anbindung zu klären

ggf. Anschluß Weg

ggf. Anschluß Weg




Knotenpunktgeometrie nach Vorlage aktueller Belastungszahlen überprüfen

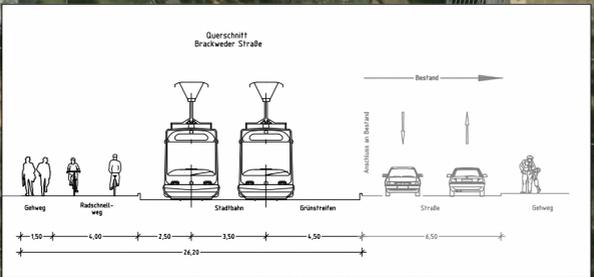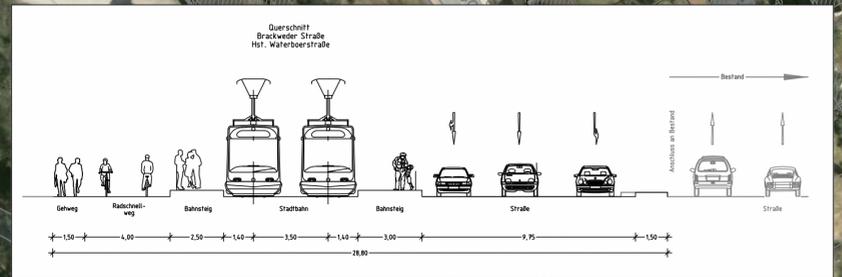




Der Erhalt des Geh-/Radweges auf der Südseite sowie die Nutzung vorh. Fahrbahflächen sind in der Entwurfsplanung auszuarbeiten.

Die Querungsmöglichkeiten der Stadtbahntrasse sind im Rahmen der Entwurfsplanung auszuarbeiten

Auftragnehmer  Transport Technologie-Consult Karlsruhe GmbH Gerwigstraße 53 • 76131 Karlsruhe • Telefon 0721 / 62503-0	Bearbeiter:	06.03.13	R.F.
	Zeichner:	06.03.13	P.U.
Auftraggeber  Ein Unternehmen der Stadtwerke Bielefeld	Bearbeiter:		
	Zeichner:		
Projektbezeichnung	Machbarkeitsstudie Stadtbahnverlängerung Senne - Sennestadt		
Planbezeichnung	Lageplan, von km 0,0+00 bis km 0,9+00		
Maßstab:	1:1000		Blatt: P1000_01

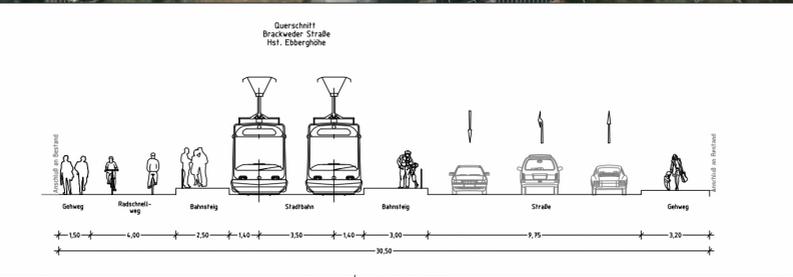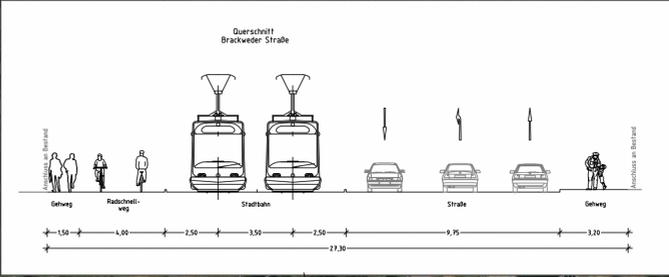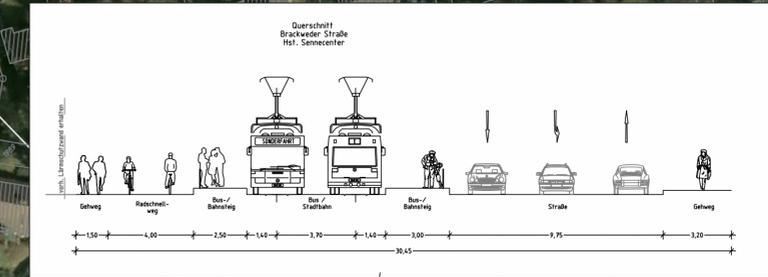


Auftragnehmer  Transport Technologie-Consult Karlsruhe GmbH Gerwigstraße 53 • 76131 Karlsruhe • Telefon 0721 / 62503-0	Bearbeiter:	Datum:	Name:
	geprüft:	06.03.13	R.F.
Auftraggeber  moBiel GmbH Ein Unternehmen der Stadtwerke Bielefeld Otto-Brenner-Straße 242 33697 Bielefeld	Zeichner:	Datum:	Name:
	geprüft:	06.03.13	P.U.
Projektbezeichnung Machbarkeitsstudie Stadtbahnverlängerung Senne - Sennestadt			
Planbezeichnung: Lageplan, von km 0,9+00 bis km 1,8+50			
Maßstab:	1:1000	Blatt:	P-1000_02

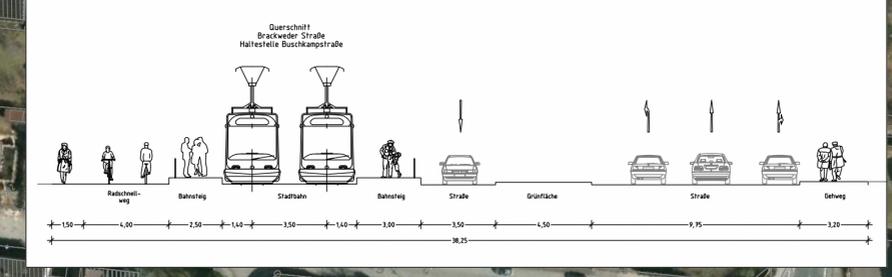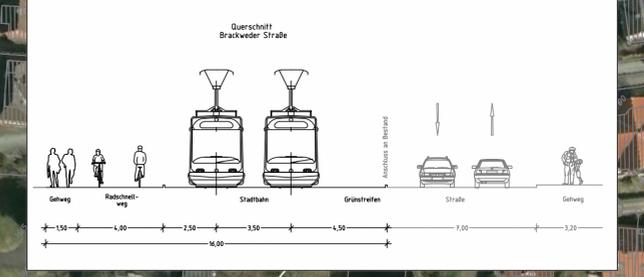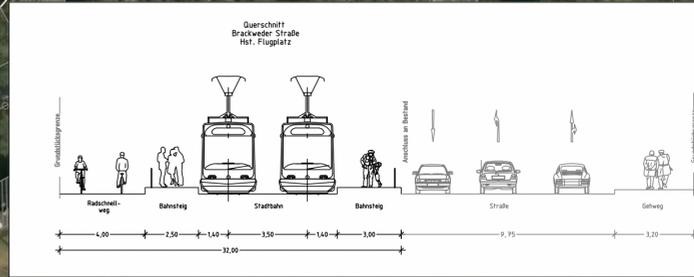

Der Erhalt des Geh-/Radweges auf der Südseite sowie die Nutzung vorh. Fahrflächen sind in der Entwurfsplanung auszuarbeiten.

Die Querungsmöglichkeiten der Stadtbahntrasse sind im Rahmen der Entwurfsplanung auszuarbeiten

 <p>Transport Technologie-Consult Karlsruhe GmbH Gerwigstraße 53 • 76131 Karlsruhe • Telefon 0721 / 62503-0</p>		Datum:	Name:
Bearbeiter:	06.03.13	R.F.	
Zeichner:	06.03.13	P.U.	
geprüft:			
 <p>moBiel GmbH Otto-Brenner-Straße 242 Tel. 0521 51-90 33697 Bielefeld</p>		Datum:	Name:
Bearbeiter:			
Zeichner:			
geprüft:			
<p>Projektbezeichnung: Machbarkeitsstudie Stadtbahnverlängerung Senne - Sennestadt</p>			
<p>Planbezeichnung: Lageplan, von km 1,8+50 bis km 2,8+00</p>			
Maßstab:	1:1000	Blatt:	P-1000_03

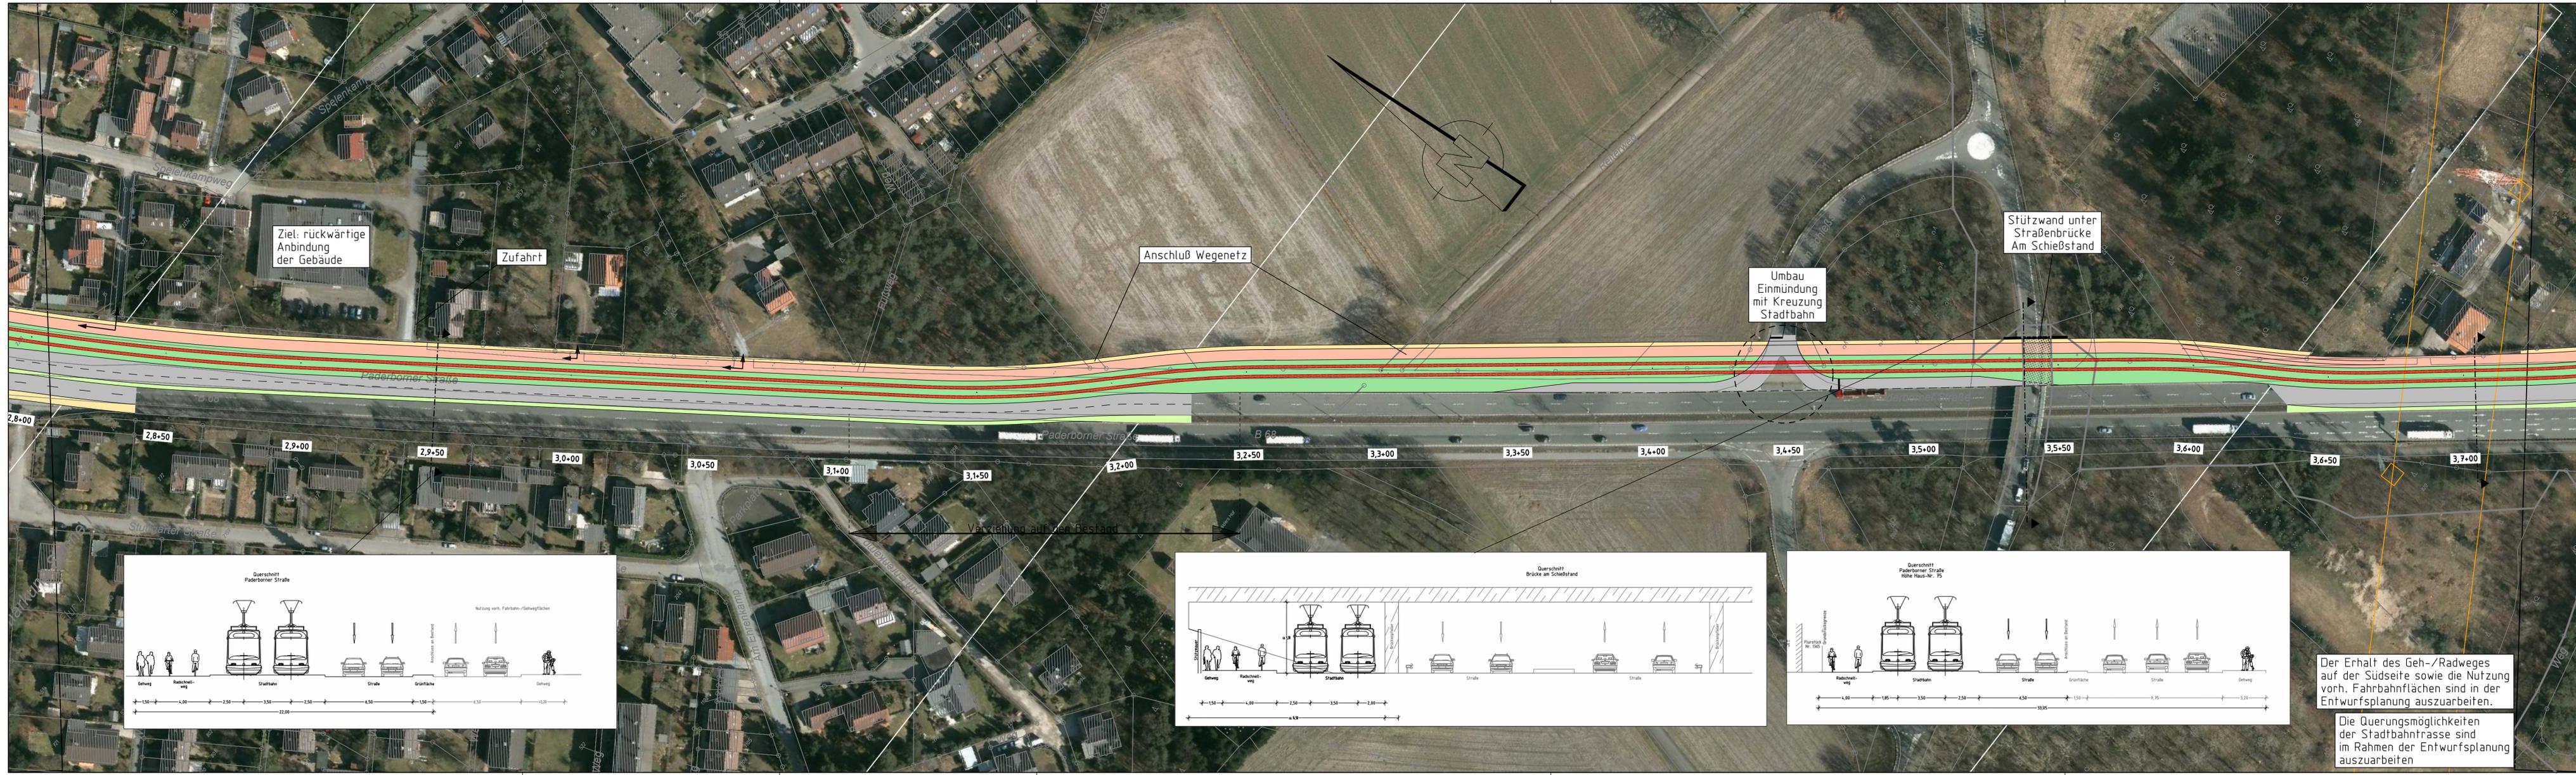

 Transport Technologie-Consult Karlsruhe GmbH Gerwigstraße 53 • 76131 Karlsruhe • Telefon 0721 / 62503-0	Datum:	Name:
	Bearbeiter:	06.03.13 R.F.
 moBiel GmbH Ein Unternehmen der Stadtwerke Bielefeld Otto-Brenner-Straße 242 Tel. 0521 51-90 33697 Bielefeld	Datum:	Name:
	Bearbeiter:	
Projektbezeichnung: Machbarkeitsstudie Stadtbahnverlängerung Senne - Sennestadt		
Planbezeichnung: Lageplan, von km 2,8+00 bis km 3,7+50		
Maßstab:	1:1000	Blatt: P-1000_04