
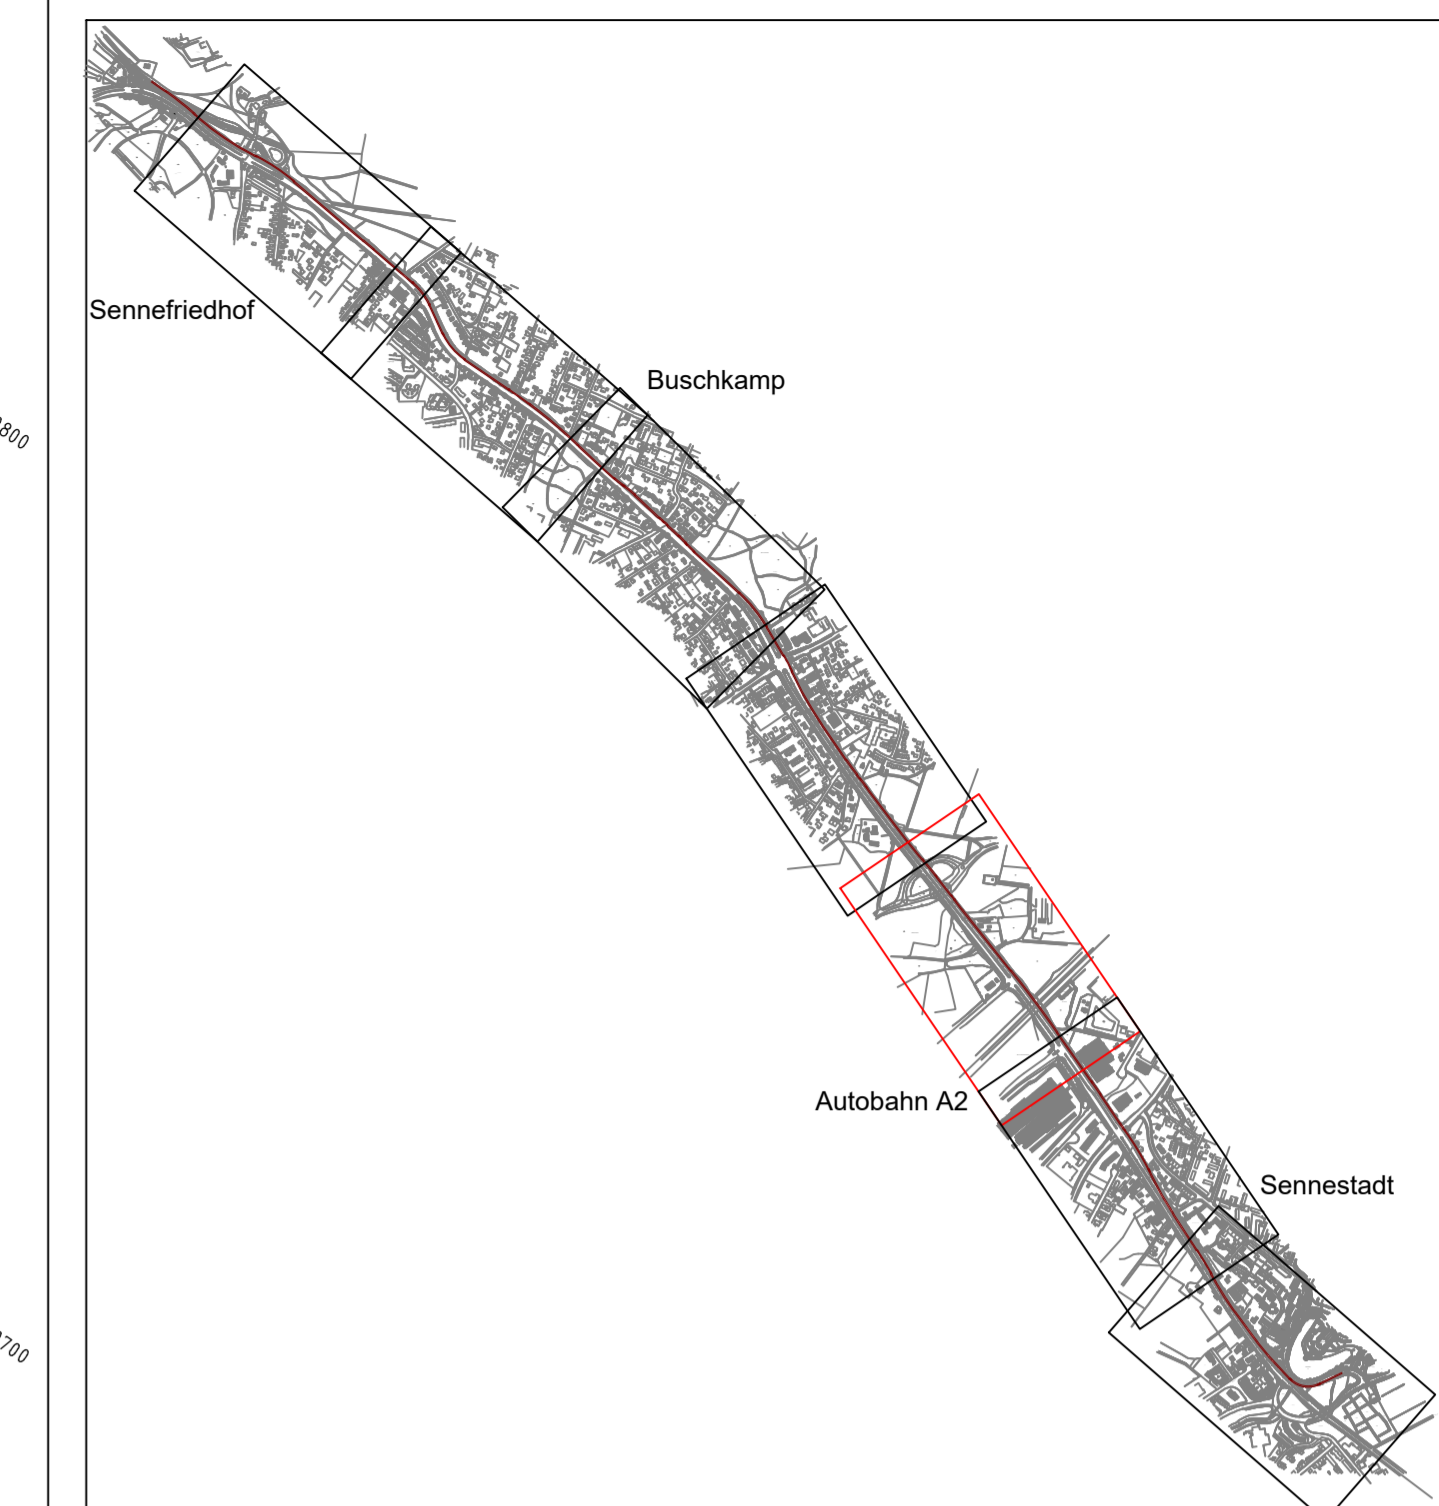
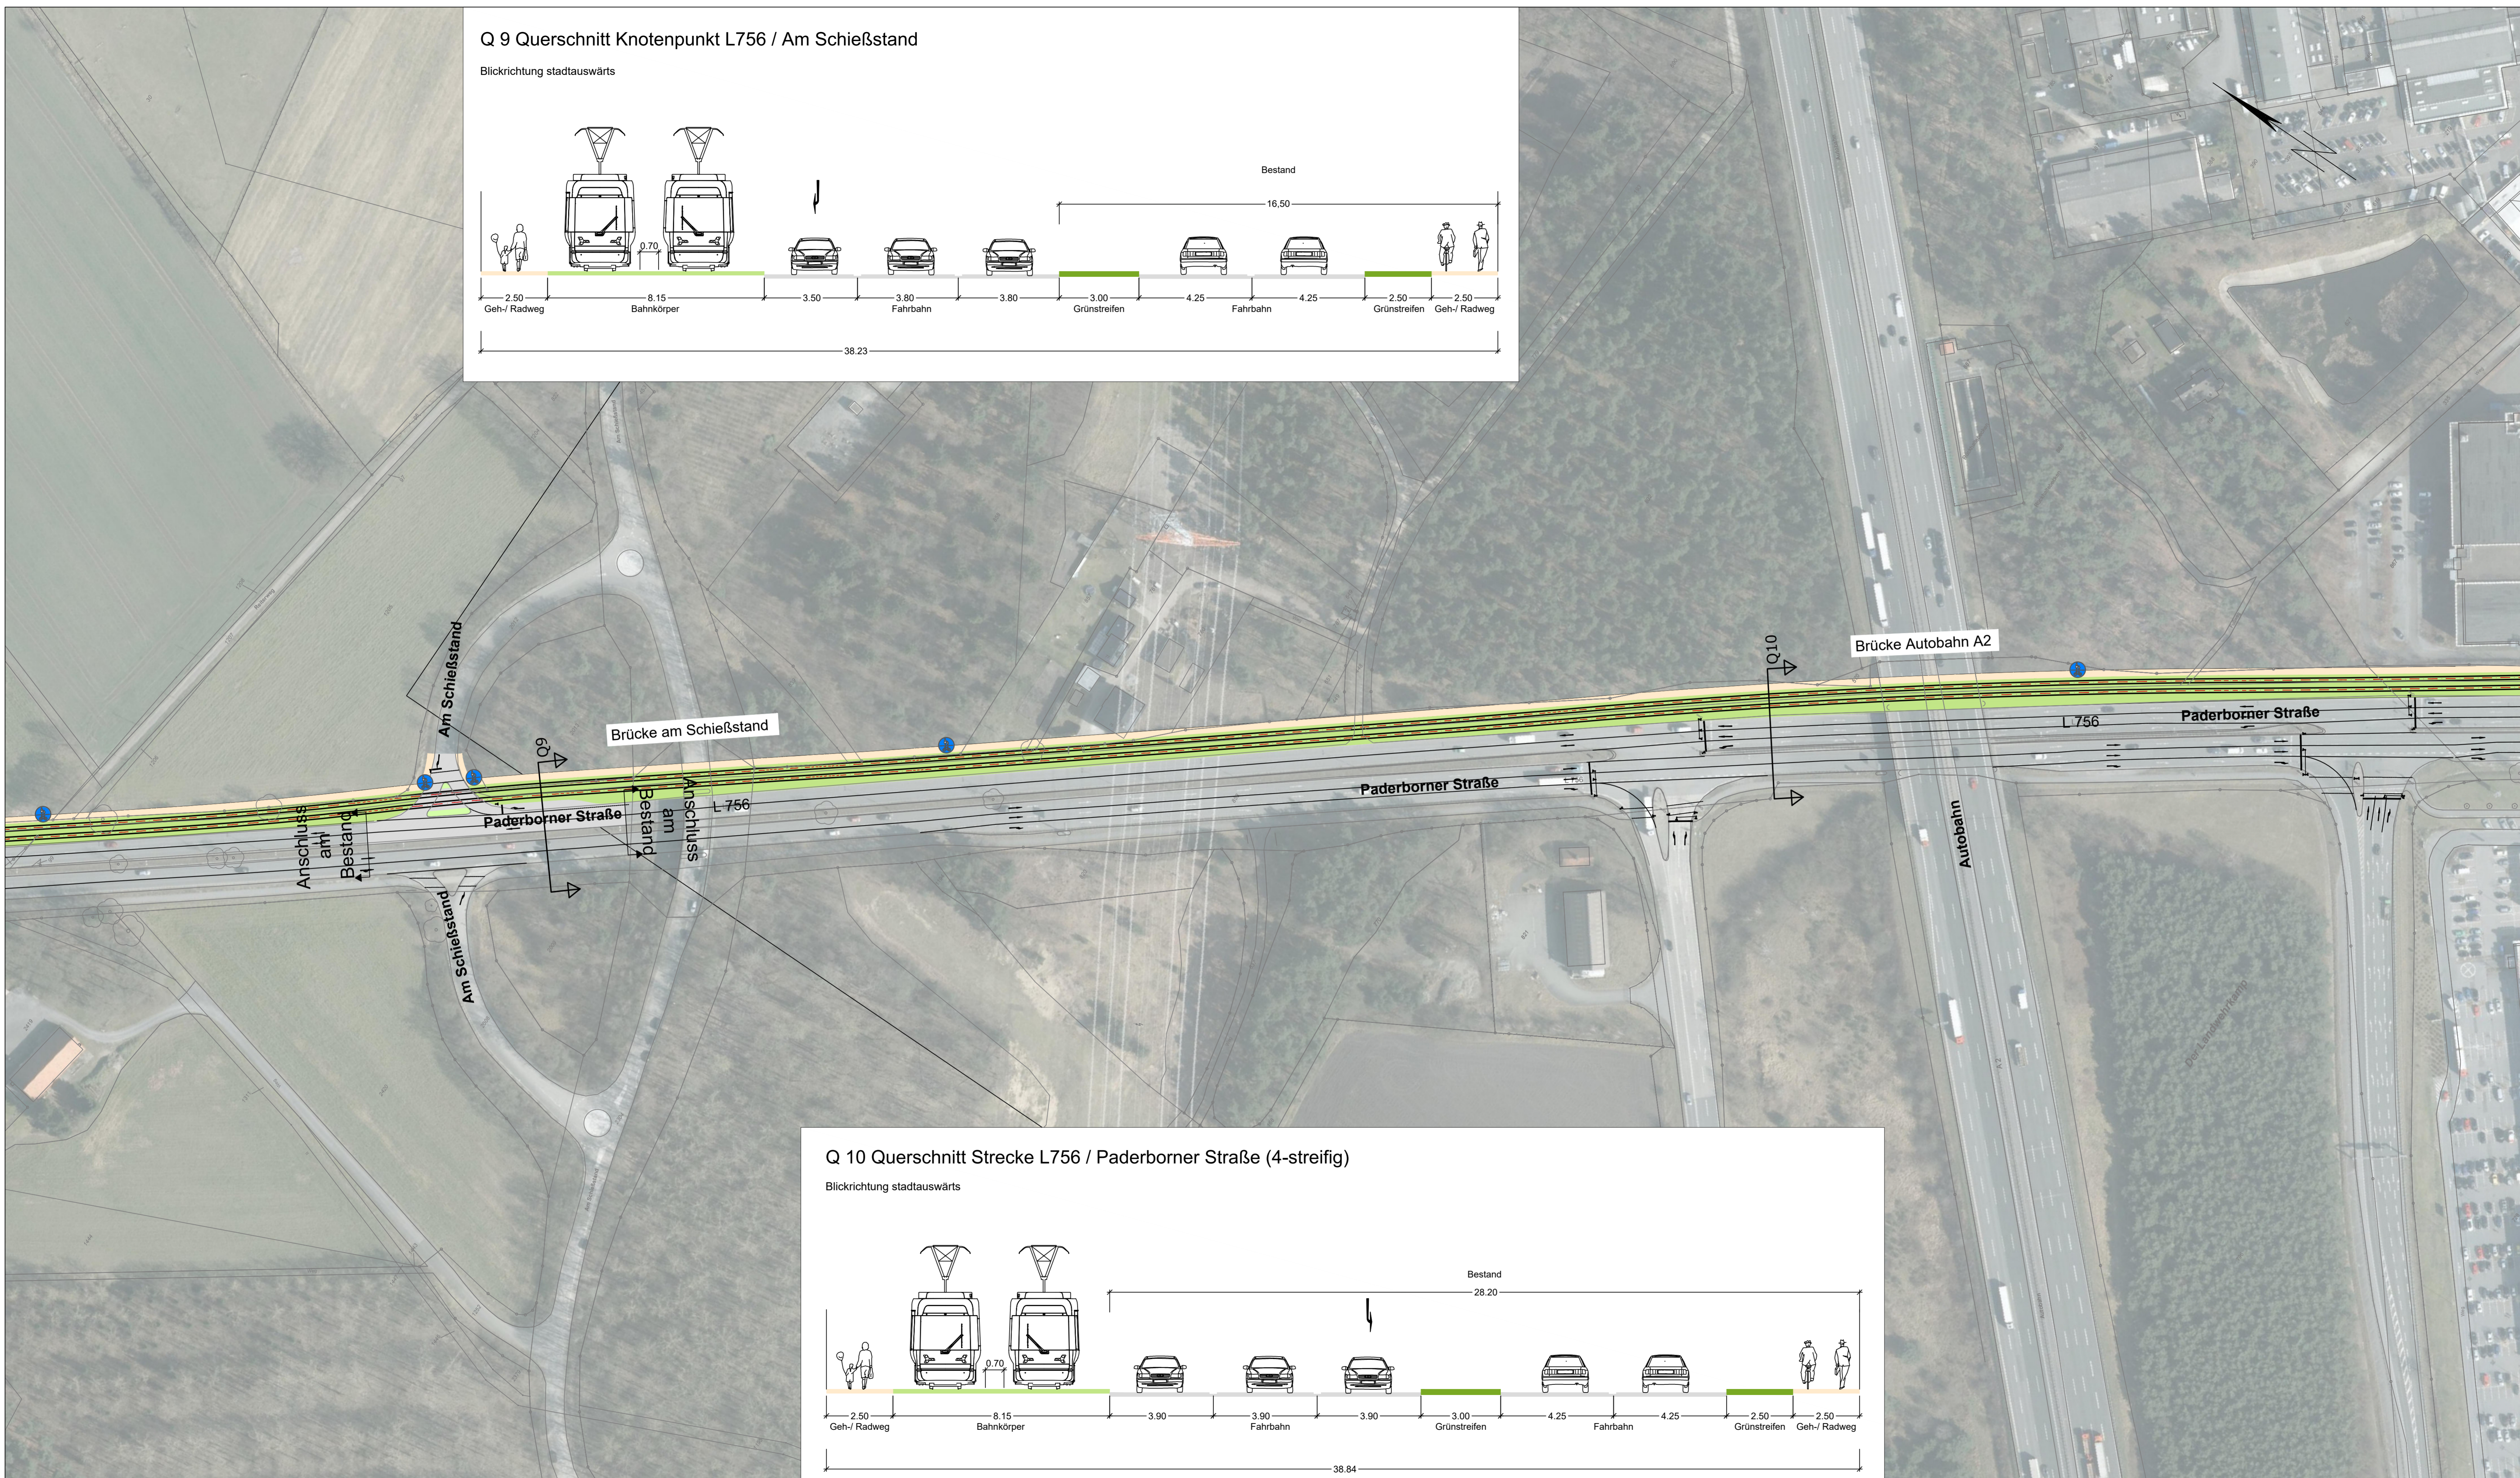


Q 9 Querschnitt Knotenpunkt L756 / Am Schießstand

Blickrichtung stadtauswärts

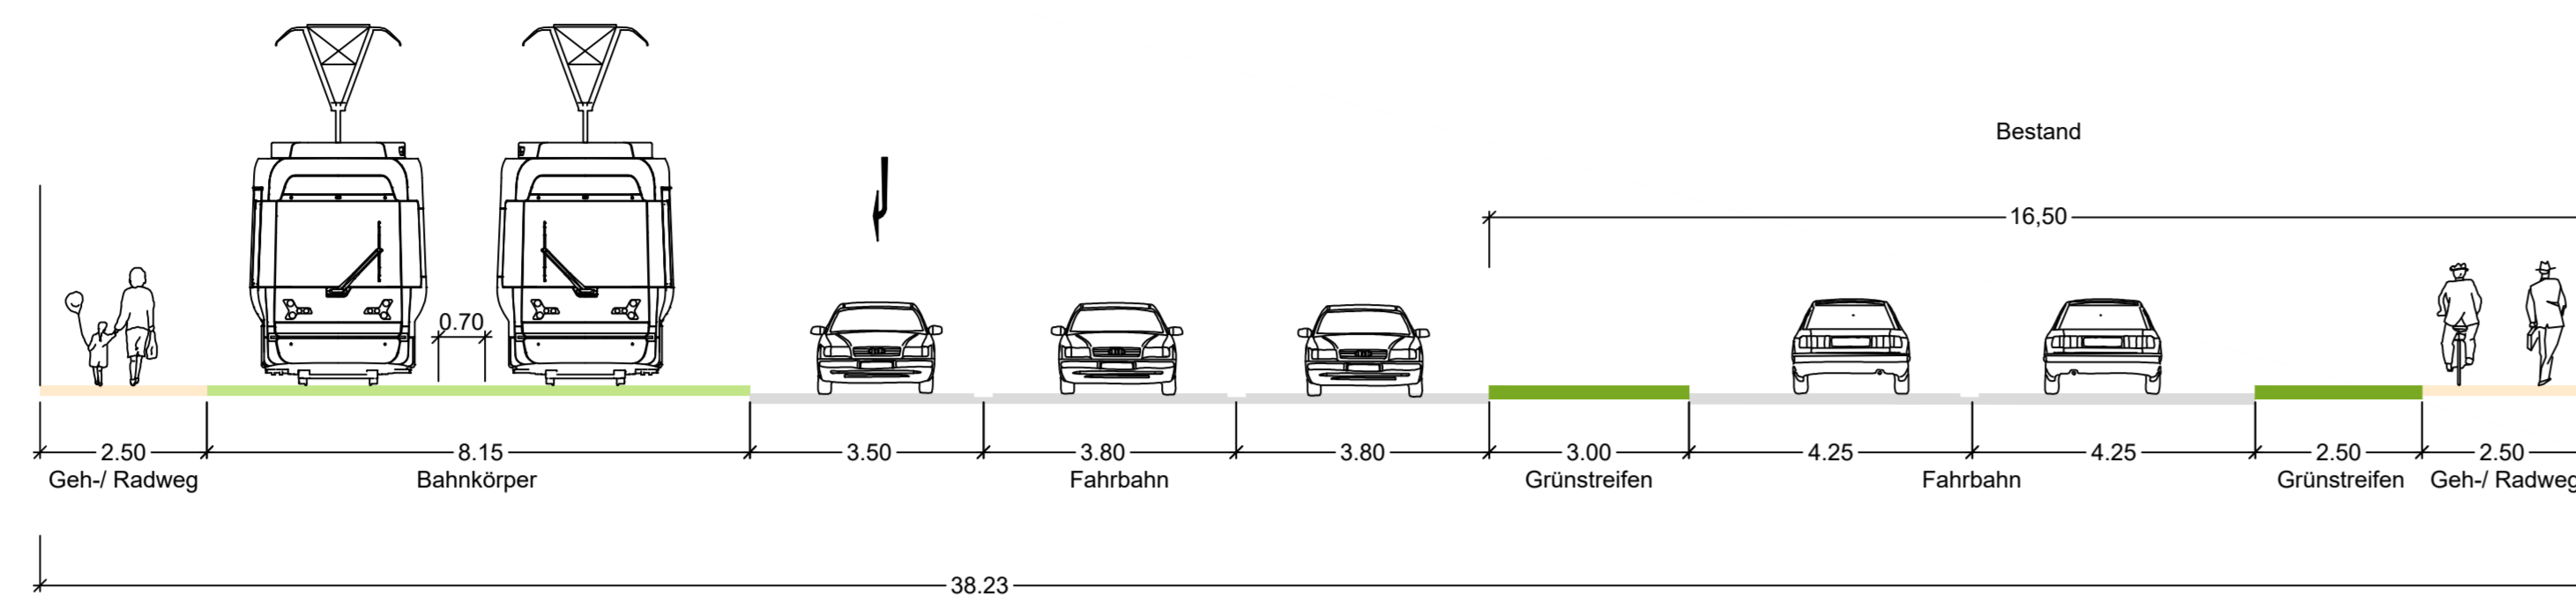


Legende

- Bestand ———
- Planung ———
- Achse neu - - - - -
- Lärmschutzwand (Bestand) ———
- Bahnsteig
- Fahrbahn
- Mischverkehrsfläche
- Radfahrstreifen
- Gehweg
- Begleitgrün/Rasengleis

Q 10 Querschnitt Strecke L756 / Paderborner Straße (4-streifig)

Blickrichtung stadtauswärts

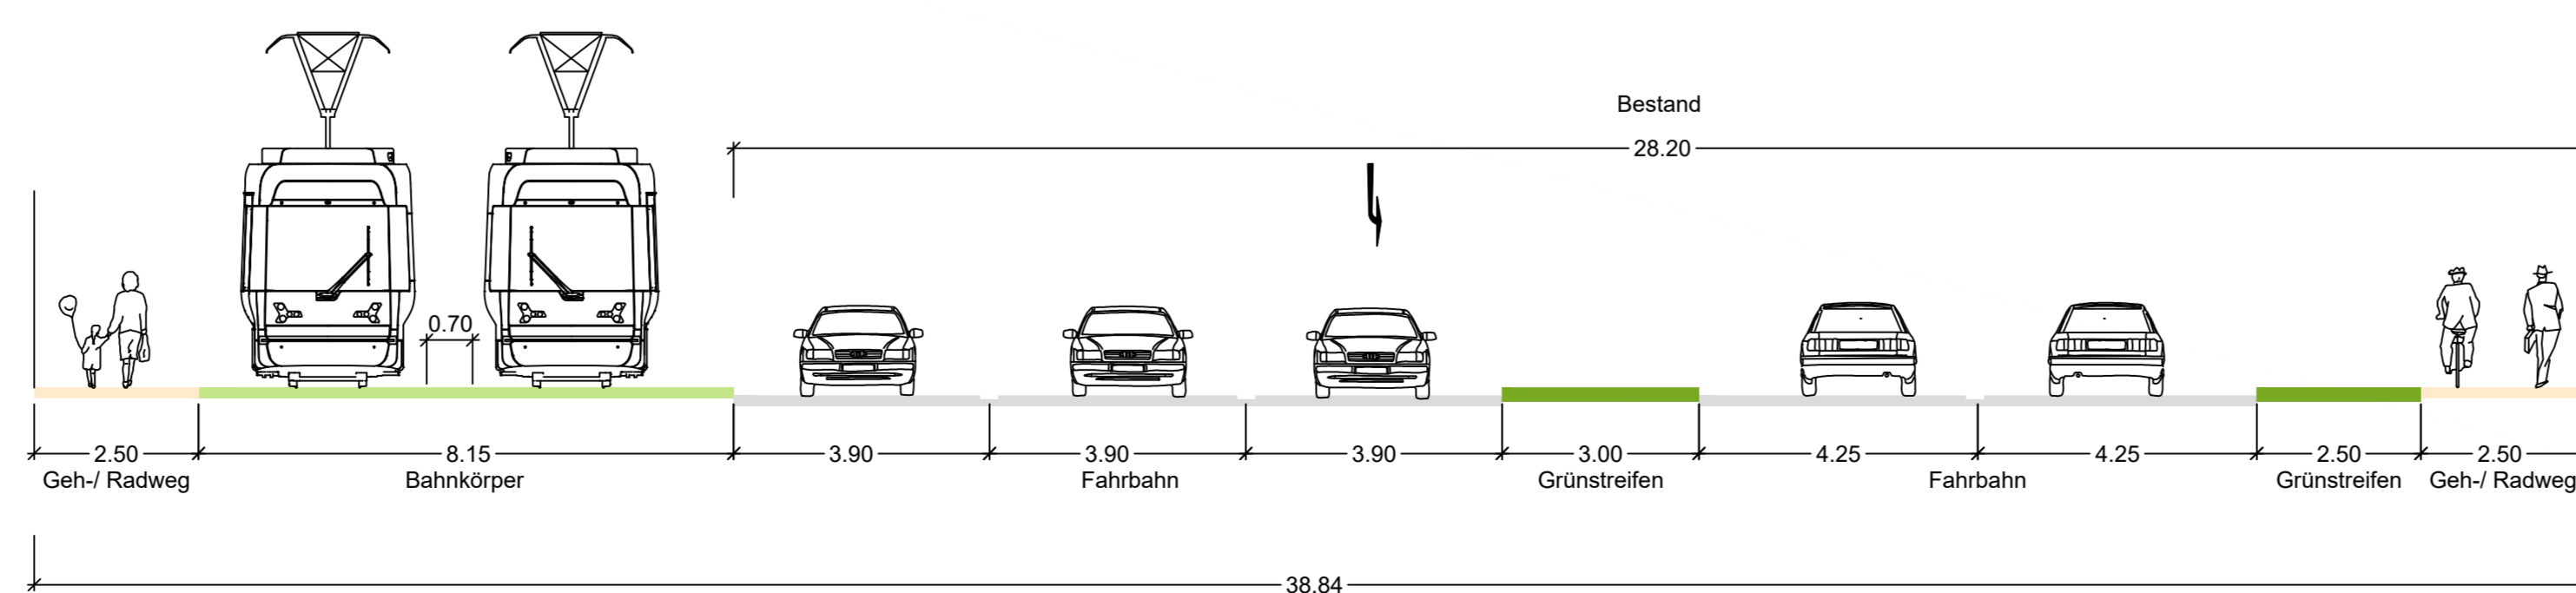

Nr.	Art der Änderung	Datum	Zeichen

Fachplaner:	RAMBOLL	Ramboll Deutschland GmbH Niederlassung Karlsruhe Zur Gleders 10-21c 76229 Karlsruhe Tel.: 0721 / 9418 8800 Fax: 0721 / 9418 8830	Datum	Zeichen
			bearbeitet: 22.10.2019	SNP
			gezeichnet: 22.10.2019	YAME
			geprüft: 22.10.2019	ANCN

Stadtbahn Sennestadt

Am Schießstand / Autobahn A2 / Paderborner Straße L 756

Planungsphase	Vorplanung	Anlage _	Blatt	05/07
			Plotdatum	22.10.2019
			Maßstab	1:1000

Auftraggeber

moBiel GmbH
VP1 Grundsatz- und Netzplanung

Ein Unternehmen der Stadtwerke Bielefeld

Bielefeld, den 22.10.2019 gez. i.V.

moBiel GmbH