

-  Schmutzwasserkanal
-  Regenwasserkanal
-  Gasleitung
-  Wasserleitung
-  Elt-Leitung

Alle Leitungsdarstellungen nur
nachrichtlich, ohne Gewähr!


HSV ING.-BÜRO FÜR STADTVERKEHRSPANUNG
 DIPL.-ING. HARTMUT HARNISCH
 33739 BIELEFELD BELZWEG 36B
 TELEFON 05206/ 7057820

moBiel

 **STADT BIELEFELD**
 AMT FÜR VERKEHR
 - 660.22 - Verkehrswegeplanung

Genehmigungsplanung
Stadtbahnlinie 1
Umbau Hauptstraße
 zwischen nördl. Gaswerkstr. und Jenaer Str.

Leitungsbestand Kanal Umweltbetrieb und Leitungen Stadtwerke	Maßstab	1:500	Datum	Name
	Plan Nr. 16736-601	bearb.	07/17	HA/DG
		gez.	07/17	DG
		gepr.	07/17	HA
	BZV	Brackwede		

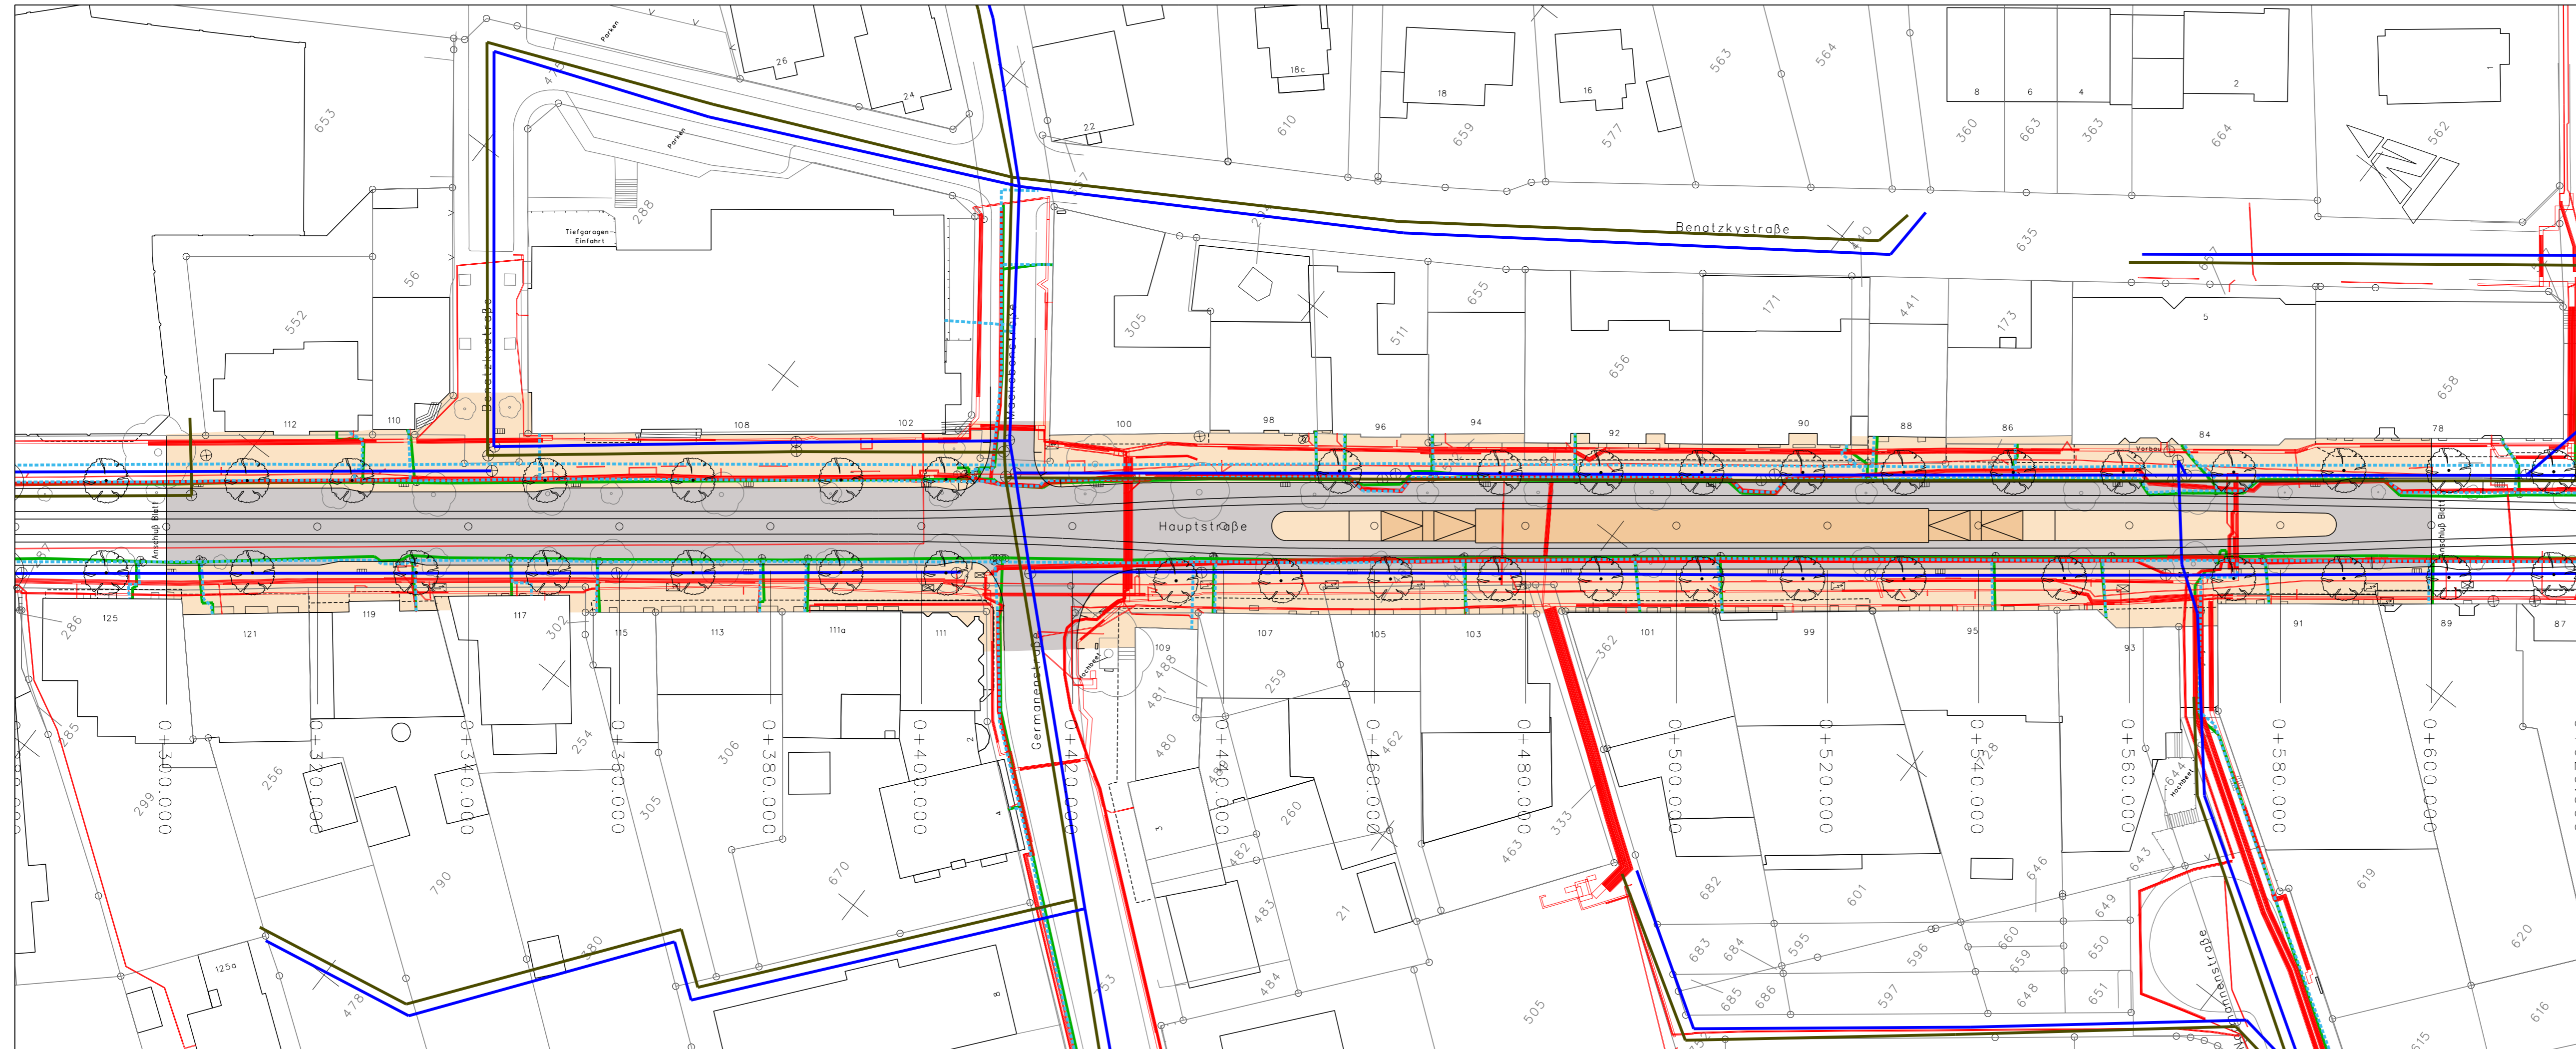

- Schmutzwasserkanal
- Regenwasserkanal
- Gasleitung
- - - Wasserleitung
- Elt-Leitung

Alle Leitungsdarstellungen nur nachrichtlich, ohne Gewähr!


HSV ING.-BÜRO FÜR STADTVERKEHRSPLANUNG
 DIPL.-ING. HARTMUT HARNISCH
 33739 BIELEFELD BELZWEG 36B
 TELEFON 05206/ 7057820



STADT BIELEFELD
 AMT FÜR VERKEHR
 - 660.22 - Verkehrswegeplanung

Genehmigungsplanung
Stadtbahnlinie 1
Umbau Hauptstraße
 zwischen nördl. Gaswerkstr. und Jenaer Str.

Leitungsbestand Kanal Umweltbetrieb und Leitungen Stadtwerke	Maßstab	1:500	Datum	Name
	Plan Nr.	16736-602	bearb.	07/17 HA/DG
			gez.	07/17 DG
		gepr.	07/17 HA	
		BZV	Brackwede	

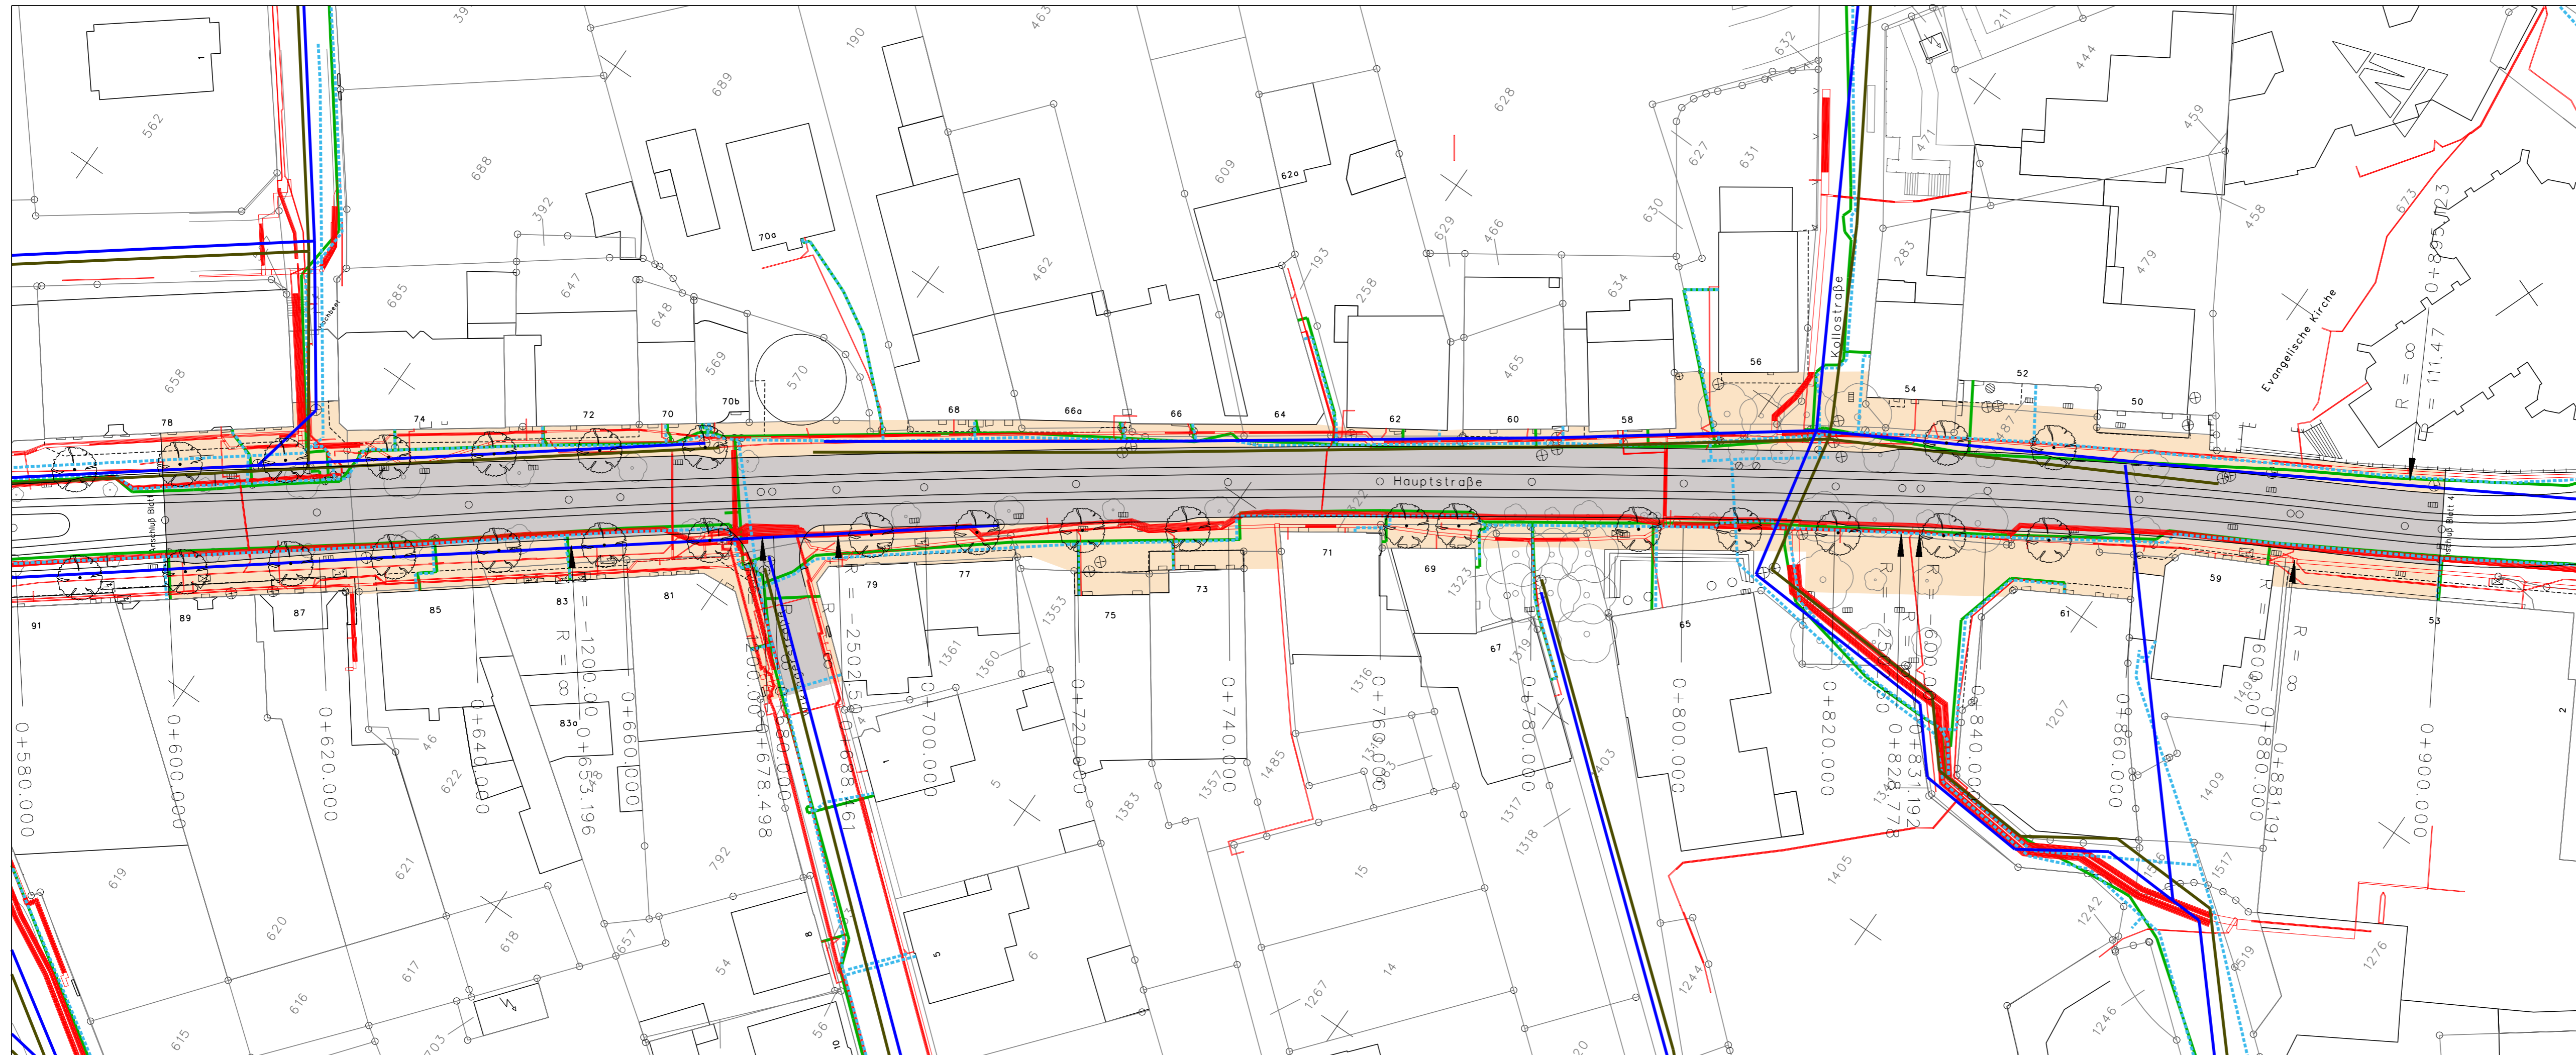

- Schmutzwasserkanal
- Regenwasserkanal
- Gasleitung
- - - Wasserleitung
- Eit-Leitung

Alle Leitungsdarstellungen nur nachrichtlich, ohne Gewähr!


HSV **ING.-BÜRO FÜR STADTVERKEHRSPLANUNG**
DIPL.-ING. HARTMUT HARNISCH
 33739 BIELEFELD BELZWEG 36B
 TELEFON 05206/ 7057820



STADT BIELEFELD
AMT FÜR VERKEHR
 - 660.22 - Verkehrswegeplanung

Genehmigungsplanung
Stadtbahnlinie 1
Umbau Hauptstraße
 zwischen nördl. Gaswerkstr. und Jenaer Str.

Leitungsbestand Kanal Umweltbetrieb und Leitungen Stadtwerke	Maßstab	1:500	Datum	Name
	Plan Nr.	16736-603	bearb.	07/17 HA/DG
			gez.	07/17 DG
			gepr.	07/17 HA
		BZV	Brackwede	

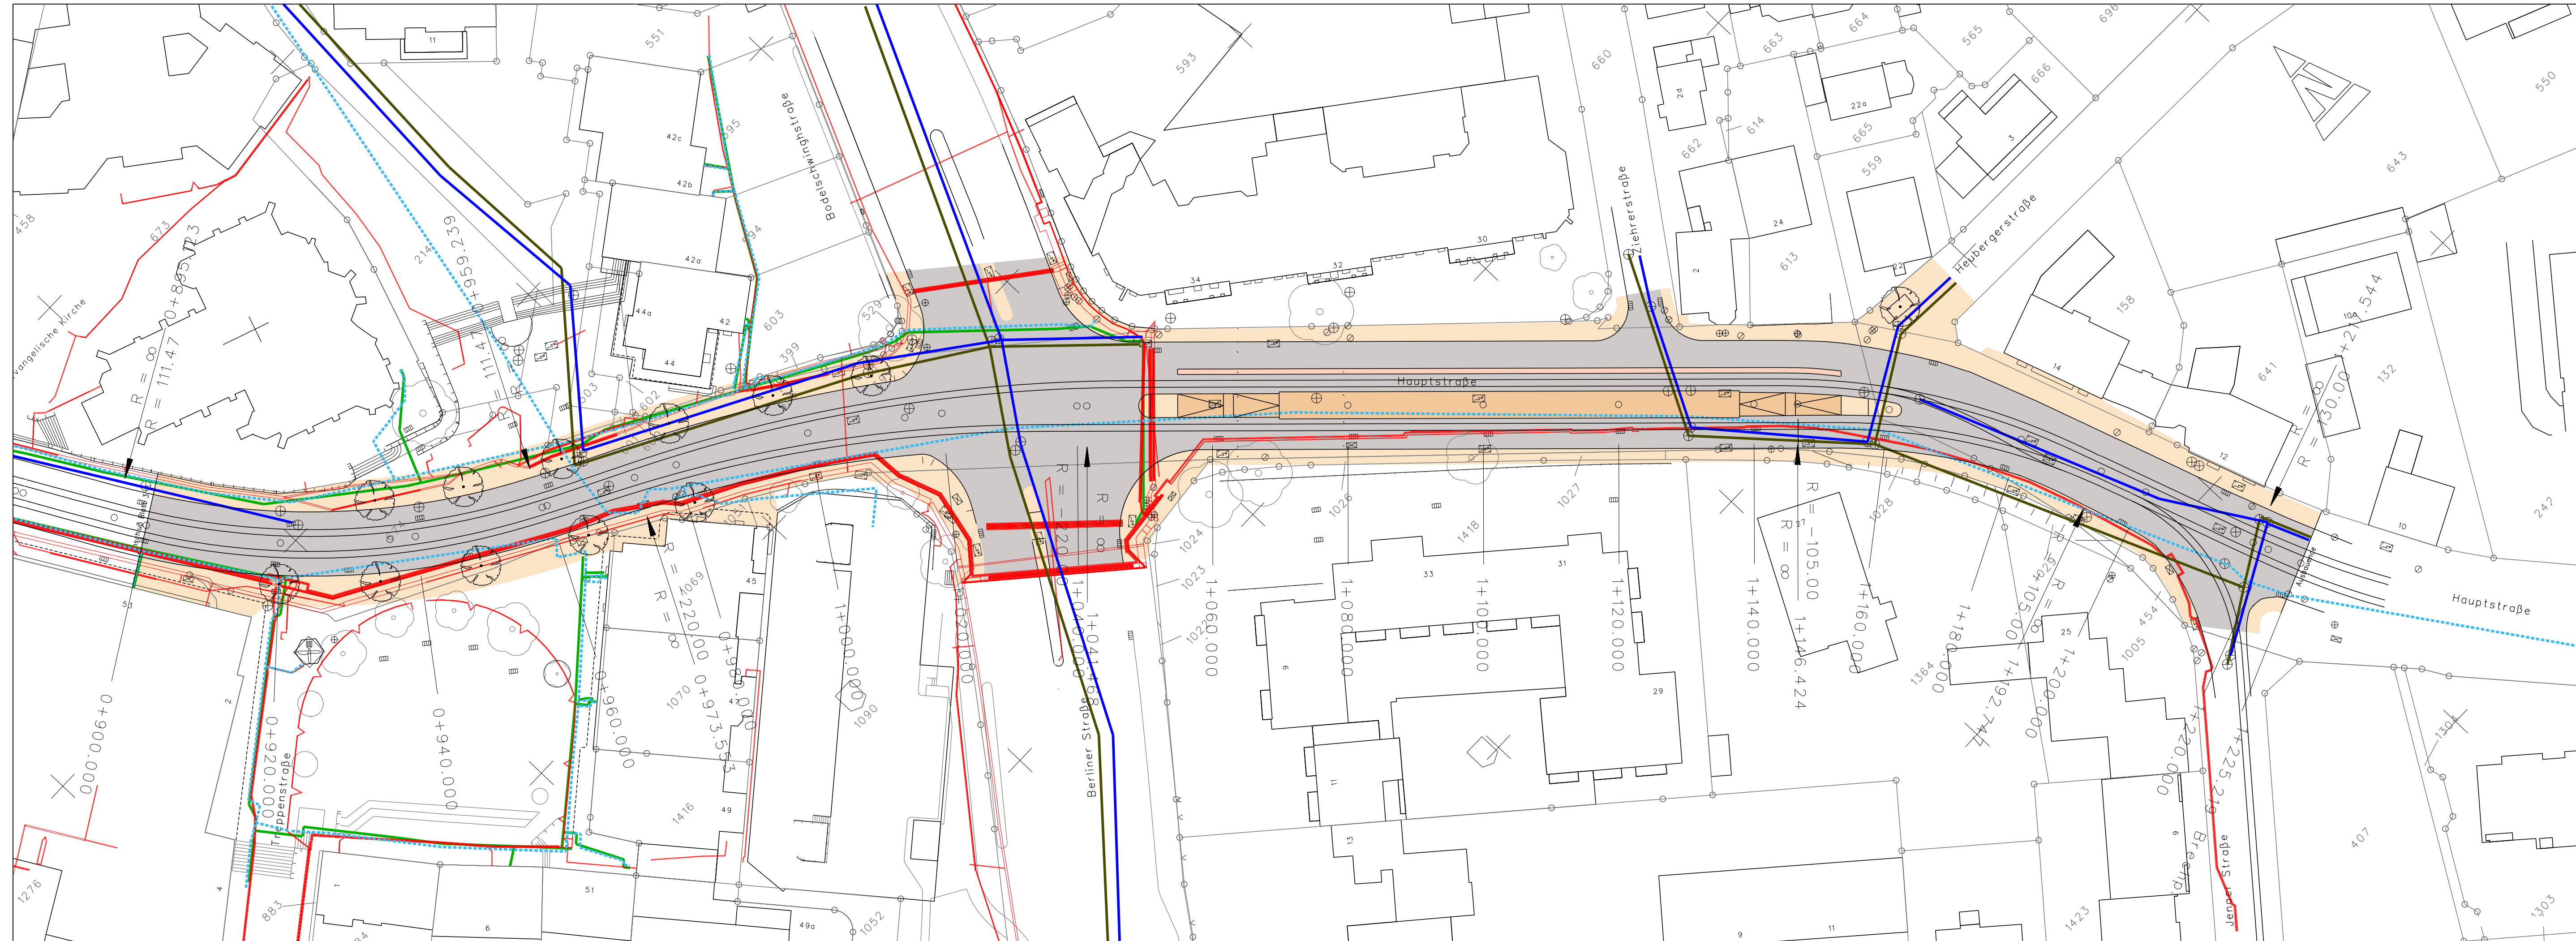

- Schmutzwasserkanal
- Regenwasserkanal
- Gasleitung
- - - Wasserleitung
- Elt-Leitung

Alle Leitungsdarstellungen nur nachrichtlich, ohne Gewähr!




ING.-BÜRO FÜR STADTVERKEHRSPANUNG
 DIPL.-ING. HARTMUT HARNISCH
 33739 BIELEFELD BELZWEG 36B
 TELEFON 05206/ 7057820

Handwritten signature

gesehen:
Bielefeld,

gez. ppa. Steinbrecher gez. Artschwager

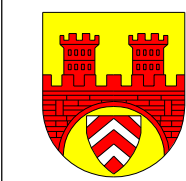

STADT BIELEFELD
 AMT FÜR VERKEHR
 - 660.22 - Verkehrswegeplanung

Genehmigungsplanung
Stadtbahnlinie 1
Umbau Hauptstraße
 zwischen nördl. Gaswerkstr. und Jenaer Str.

Leitungsbestand Kanal Umweltbetrieb und Leitungen Stadtwerke	Maßstab	1:500	
	Plan Nr.	16736-604	
	Datum		Name
	bearb.	07/17	HA/DG
gepr.		07/17	DG
BZV		07/17	HA
aufgestellt		Brackwede	
660.21		aufgestellt	
gez. i.A. Dietz		Hovermann	
		gez. Thiel	