

KM = +0.0-303.691
 H = 0.000
 T = 0.000
 F = 0.000
 TS = 110.126

227.363-0.0+ = KM
 0000.000 = H
 131.513 = T
 0.000 = F
 103.922 = TS


KM = +0.0-401.726
 H = 625.000
 T = 10.344
 F = 0.086
 TS = 109.677

KM = +0.0-422.924
 H = 625.000
 T = 9.268
 F = 0.069
 TS = 108.917

KM = +0.0-530.839
 H = 0.000
 T = 0.000
 F = 0.000
 TS = 108.250

Achsname
 Maßstab der Längen 1:250
 Maßstab der Höhen 1:25

108.000 m ü. NN

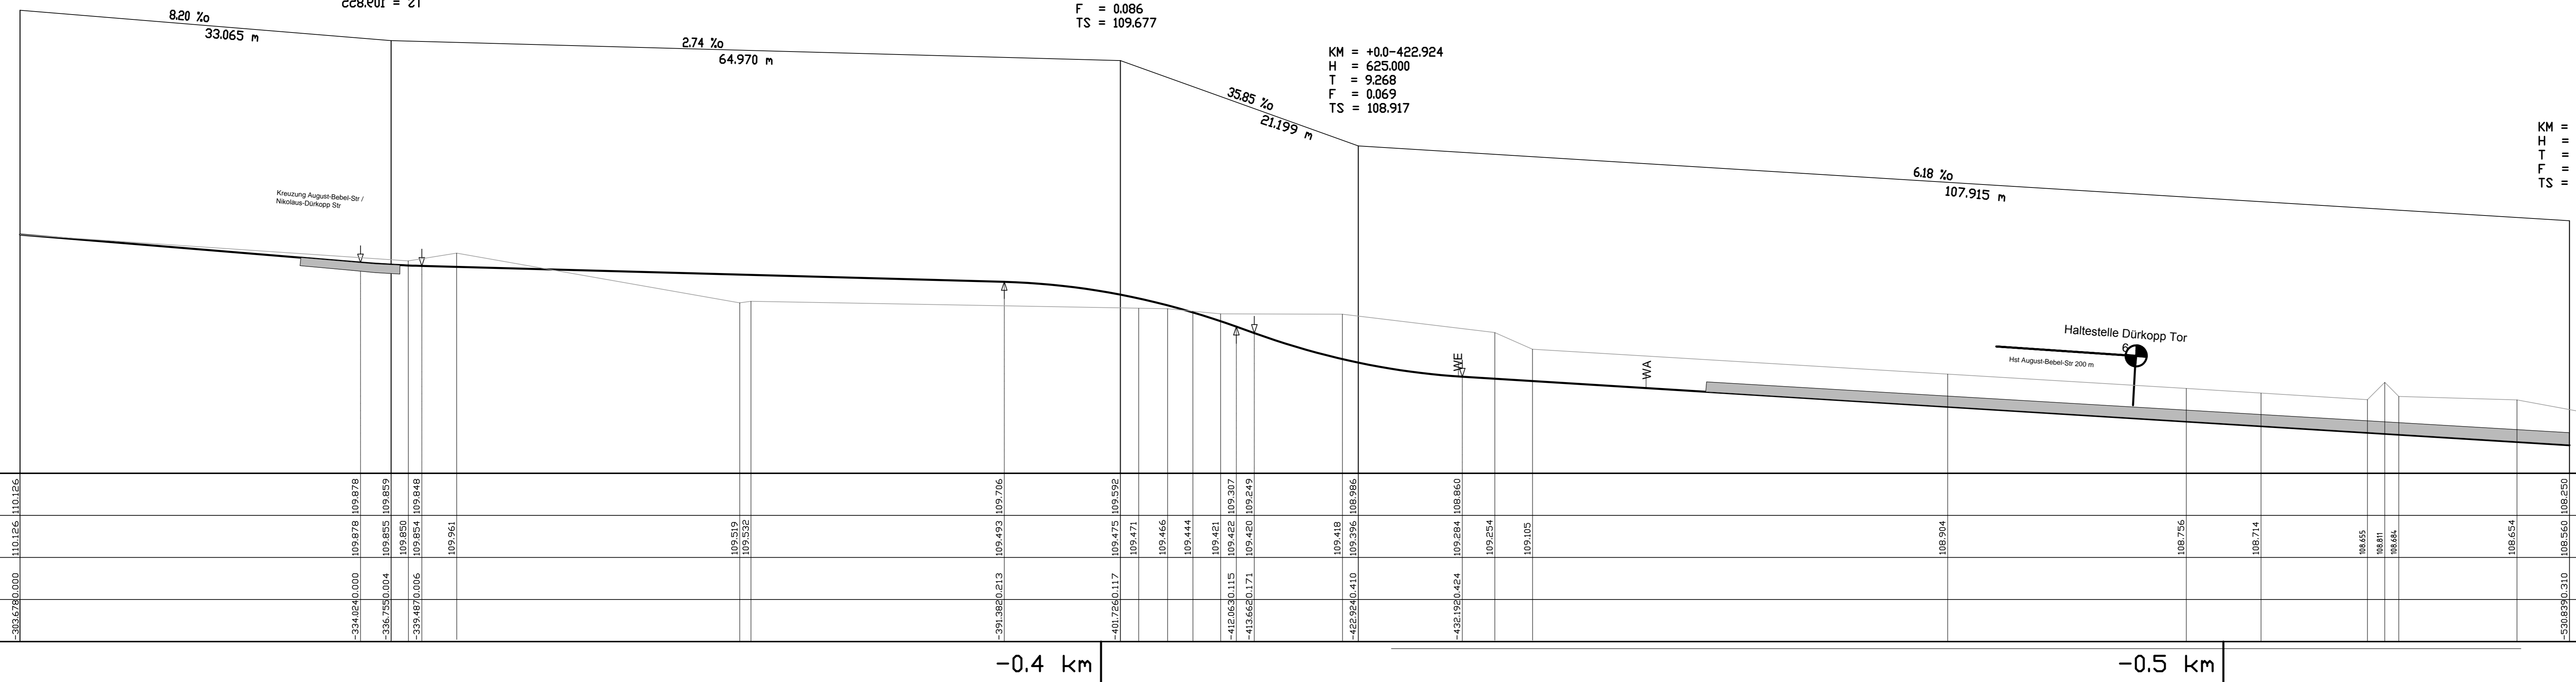


Radius u. A-Param.	0.000	A=43.818	A=43.818	A=43.818	A=39.496	0.000	0.000	0.000	0.000	A=21.341	A=21.341	A=21.341	A=34.700	0.000	0.000	0.000	0.000	0.000	0.000	0.000	0.000

Nr.		Änderung		Datum		Name	
 Ein Unternehmen der Stadwerke Bielefeld							
Stadtbahnlinie 4 Stadtbahnverlängerung Dürkopp Tor 6							
Planungsphase: Genehmigungsplanung				Anlage: 3		Blatt: 3.1	
Dateiname:		Planart:		Plottatum:		Maßstab:	
Gradientenplanung (Höhenplan Gleis 1)		DT6-31.03/001		16.01.2015		1 : 250	
Planverfasser:				Bearb.:		Name:	
				03.2015		Jäger/R&B	
Gepr.:				03.2015		Siewers/R&B	
Bielefeld, den							
moBiel GmbH							