
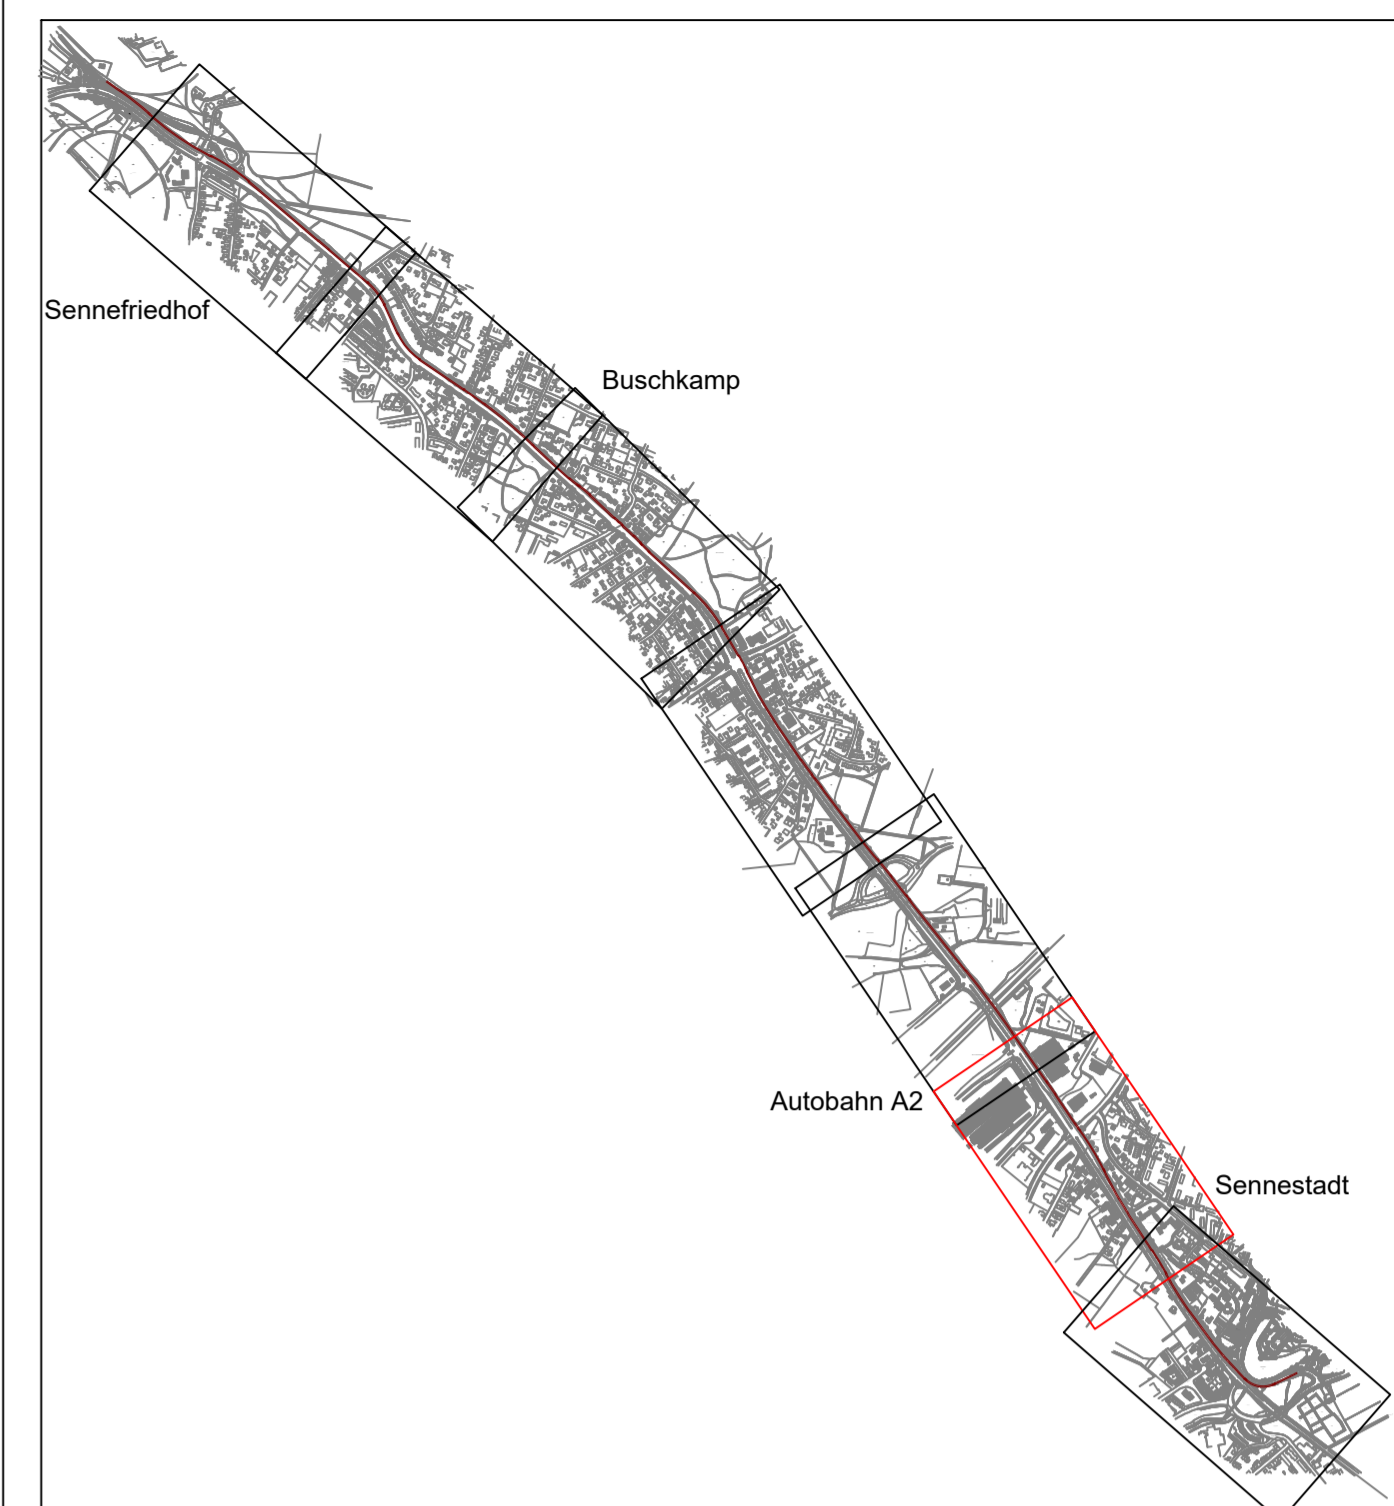
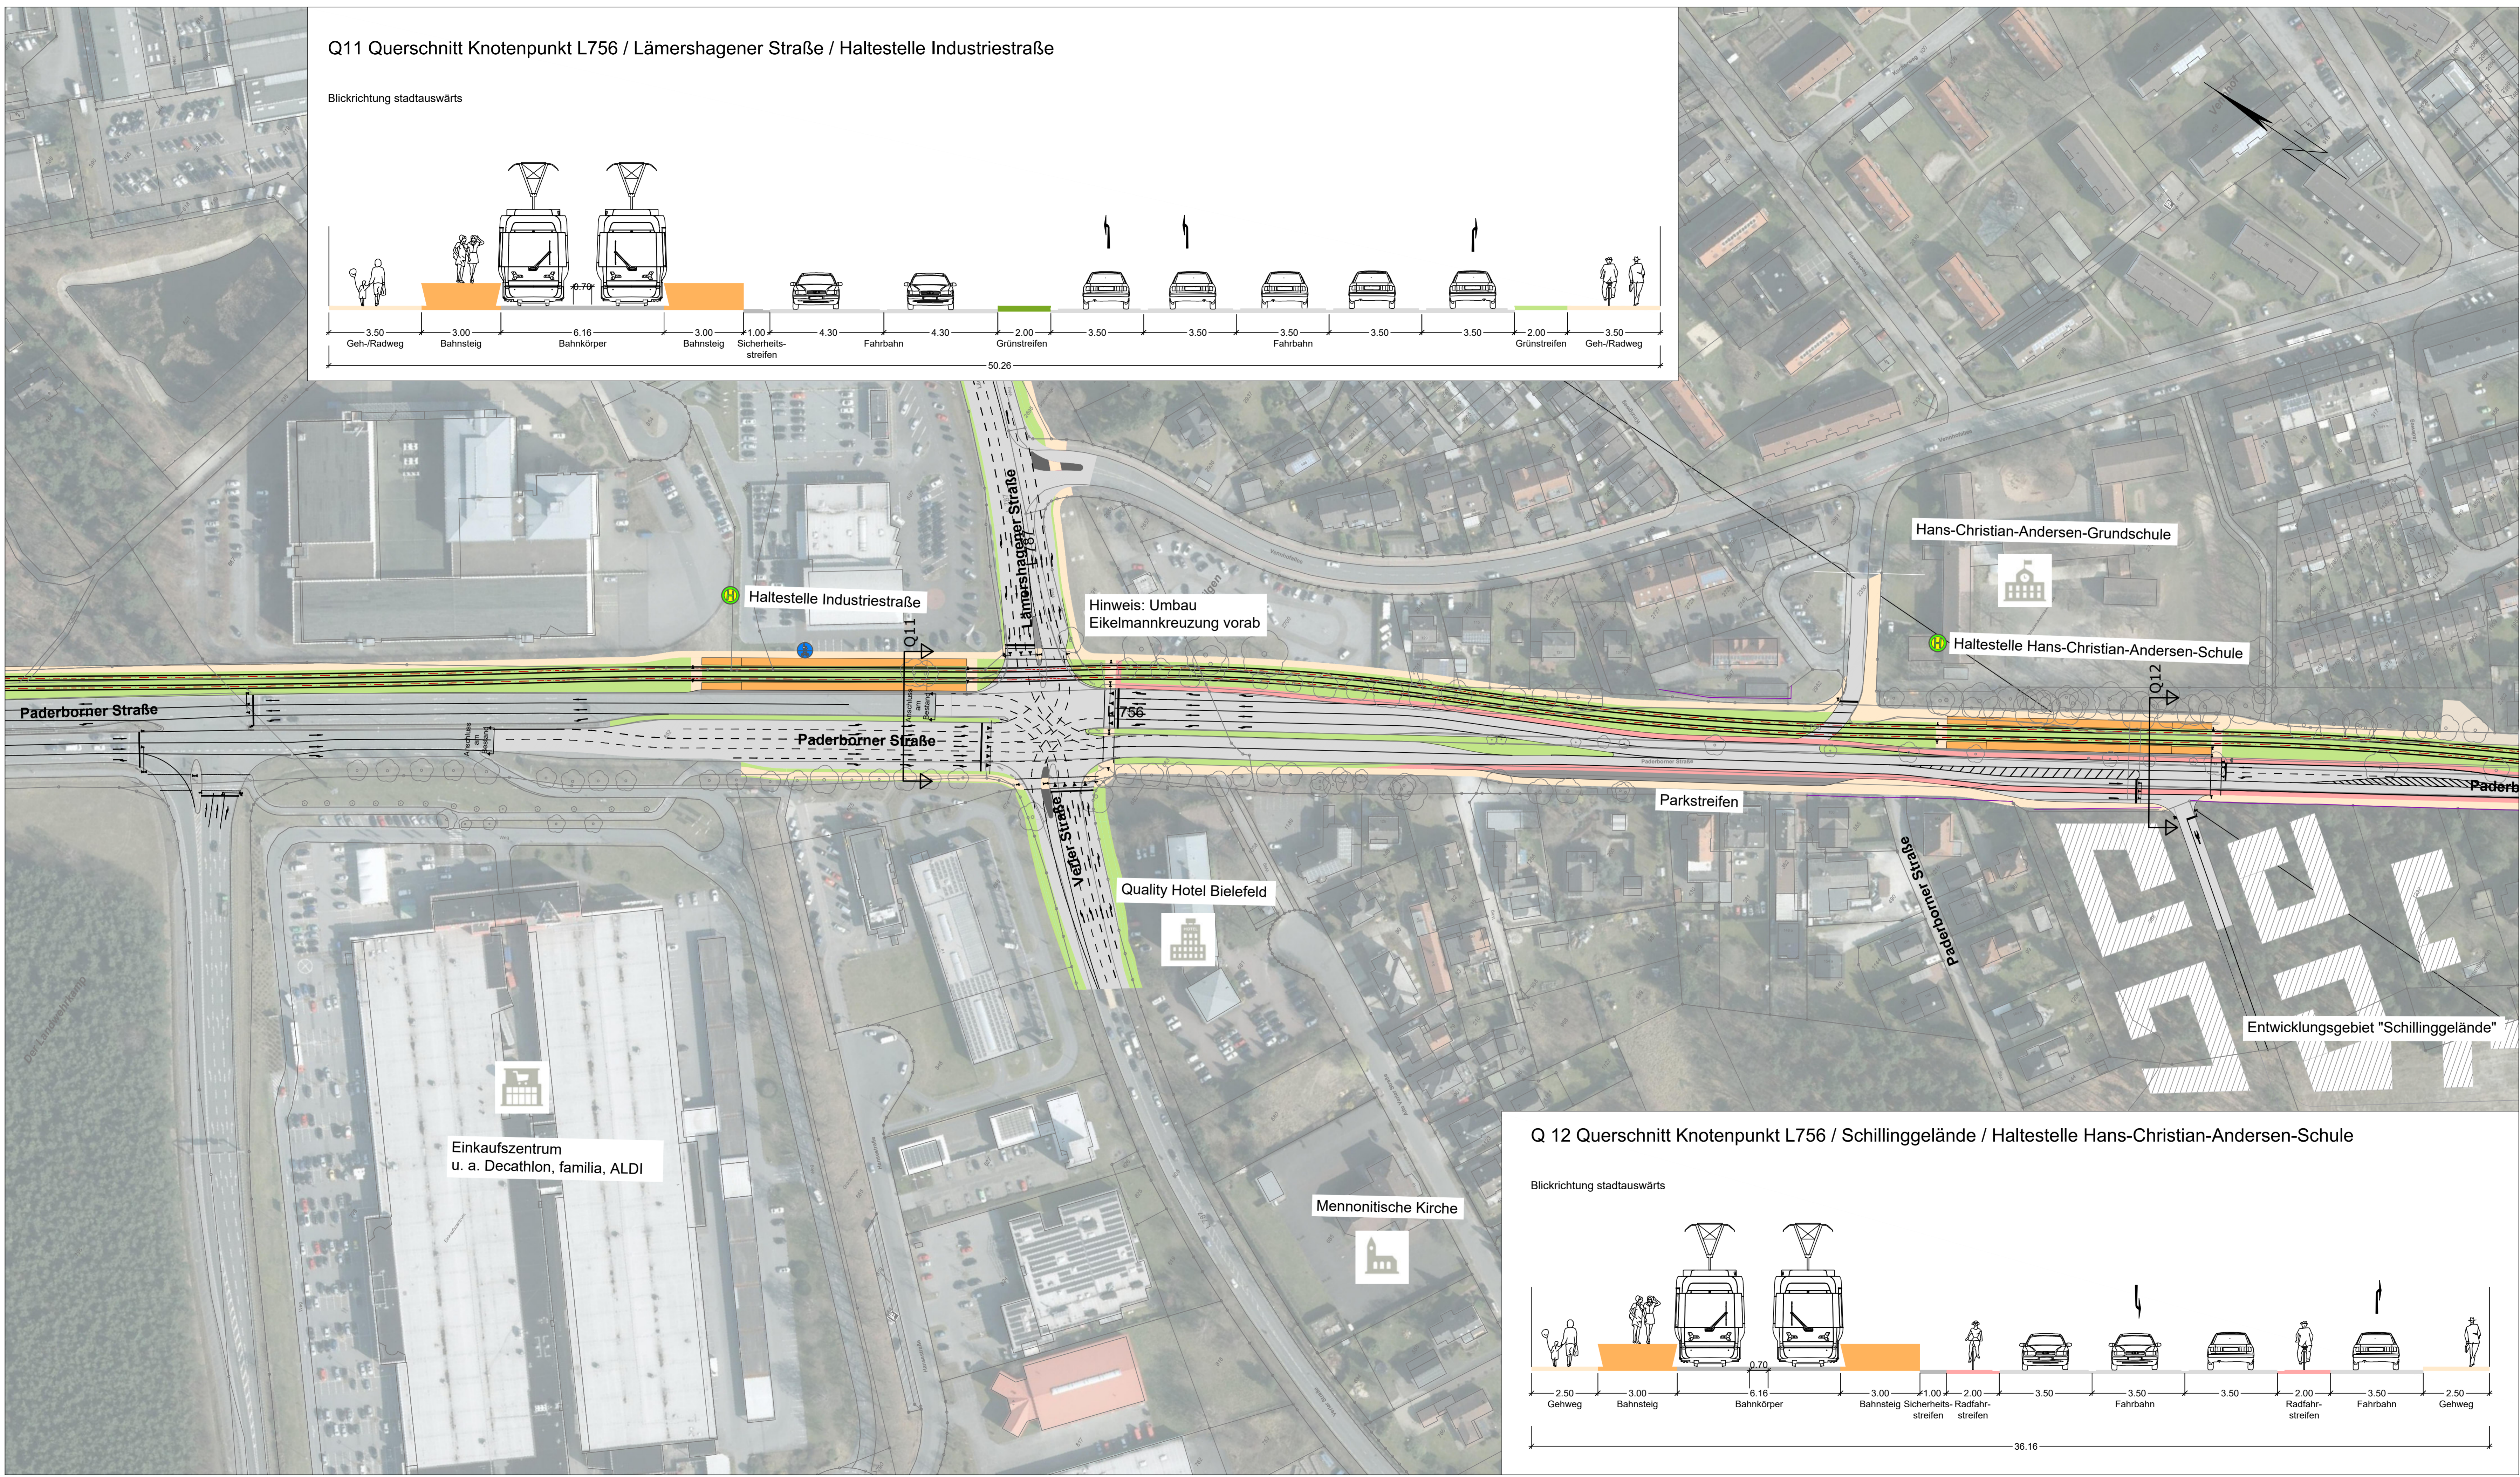


### Q11 Querschnitt Knotenpunkt L756 / Lämershagener Straße / Haltestelle Industriestraße

Blickrichtung stadtauswärts

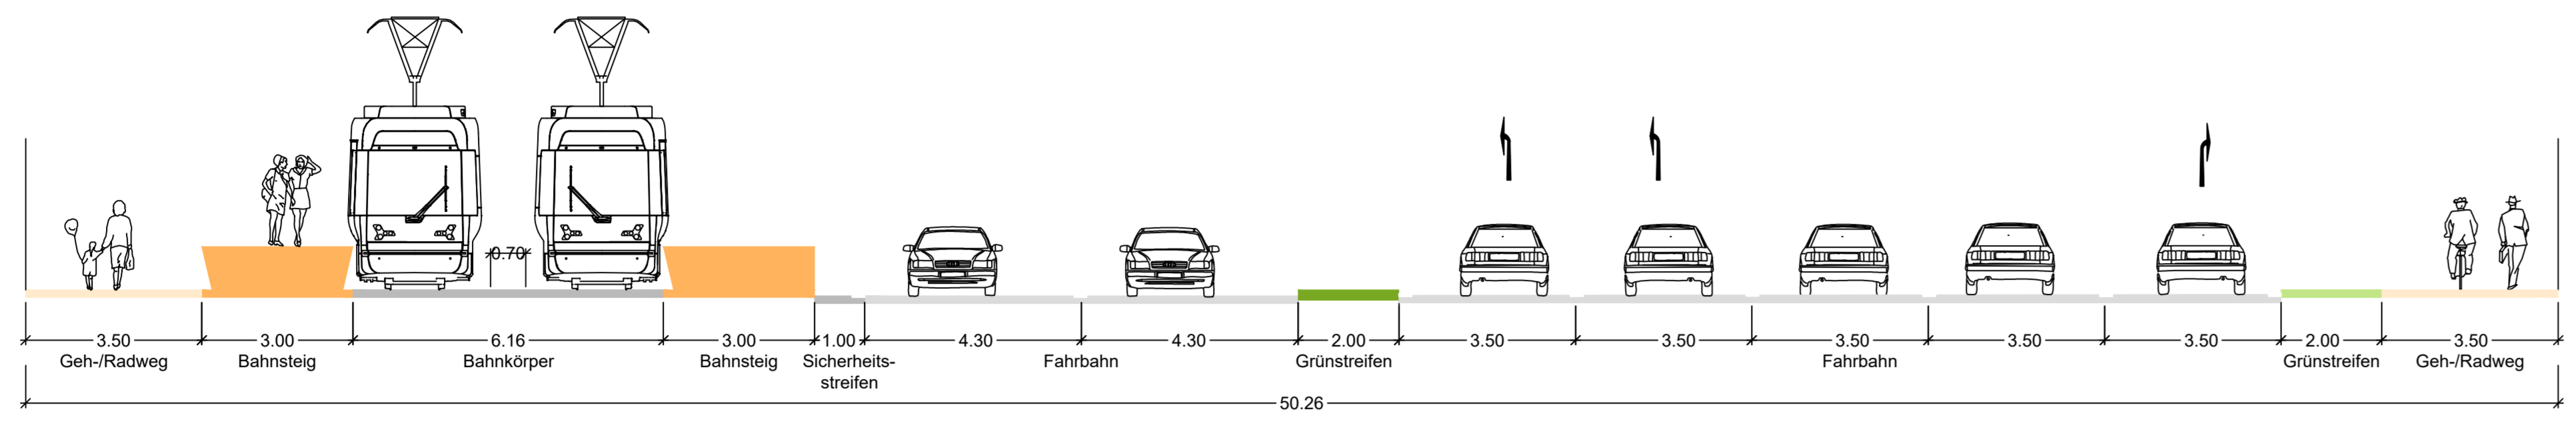

### Legende


- Bestand —
- Planung —
- Achse neu - - -
- Lärmschutzwand (Bestand) —
- Bahnsteig █
- Fahrbahn █
- Mischverkehrsfläche █
- Radfahrstreifen █
- Gehweg █
- Begleitgrün/Rasengleis █

Nr.	Art der Änderung	Datum	Zeichen

Fachplaner:	<b>RAMBOLL</b>	Ramboll Deutschland GmbH Neiederlassung Karlsruhe Zur Gleders 10-21c 70229 Karlsruhe Tel.: 0721 / 9418 8800 Fax: 0721 / 9418 8830	Datum	Zeichen
			22.10.2019	SNP
			22.10.2019	YAME
			22.10.2019	ANCN

### Q 12 Querschnitt Knotenpunkt L756 / Schillinggelände / Haltestelle Hans-Christian-Andersen-Schule

Blickrichtung stadtauswärts

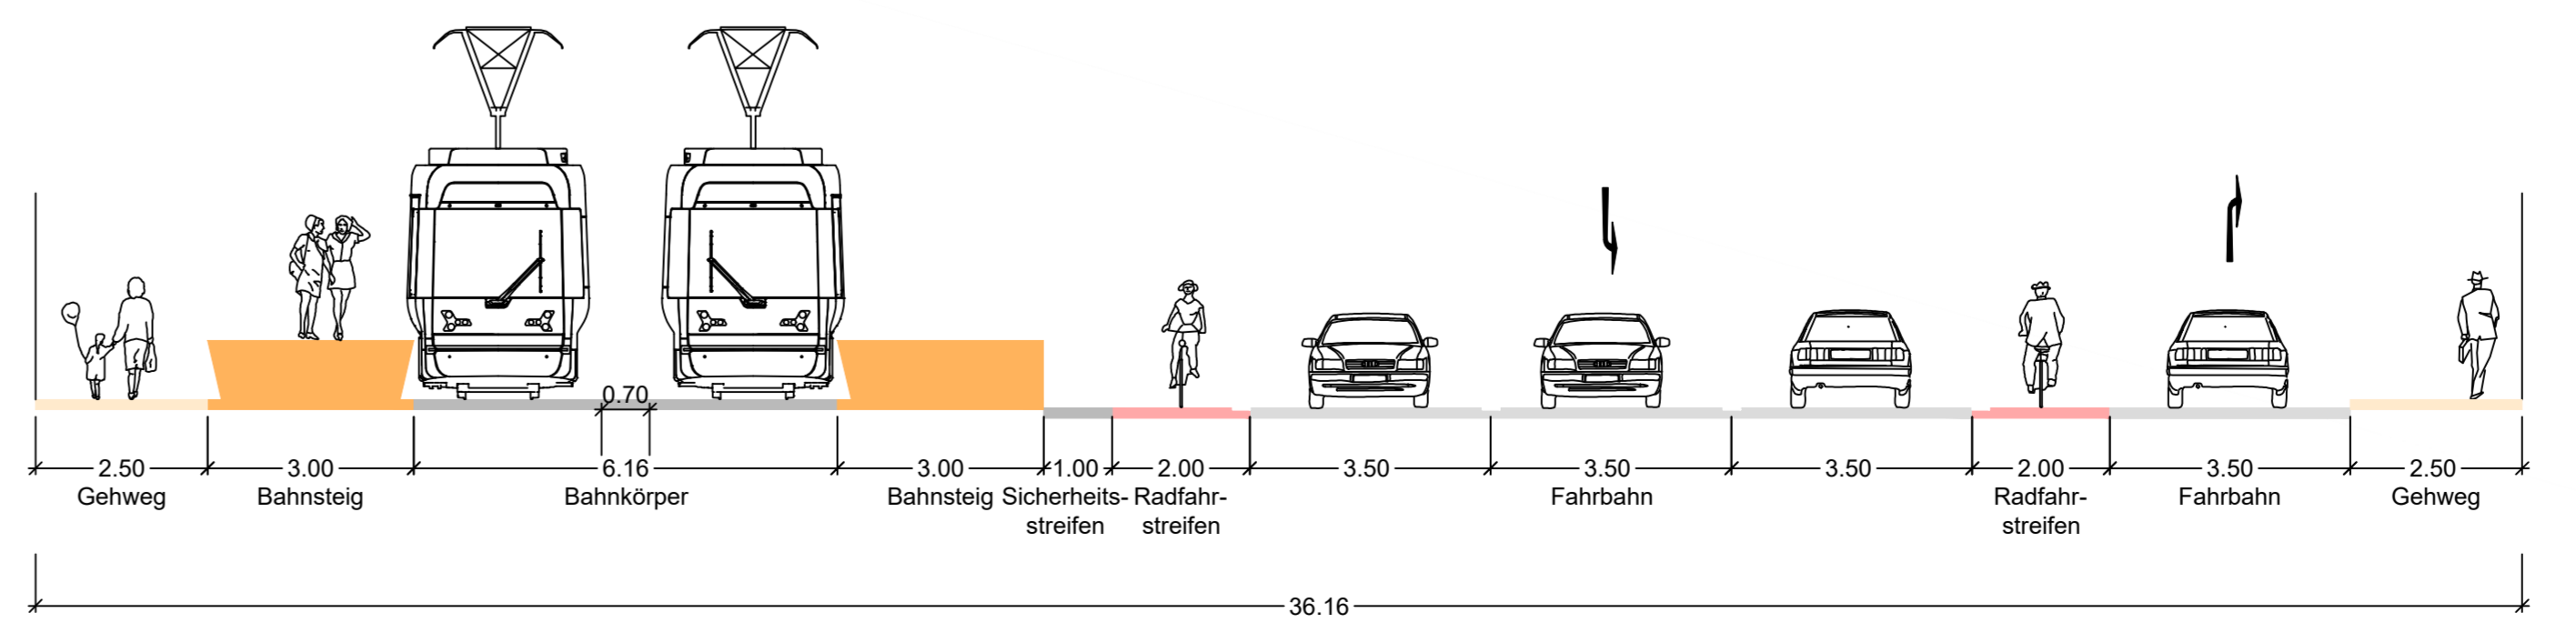

**Stadtbahn Sennestadt**  
Haltestelle Industriestraße, Hans-Christian-Andersen-Schule / Paderborner Straße L 756

Planungsphase	<b>Vorplanung</b>	Anlage	Blatt
			06/07
		Plotdatum	22.10.2019
		Maßstab	1:1000

Auftraggeber: **moBiel GmbH**  
VP1 Grundsatz- und Netzplanung

**moBiel**  
Ein Unternehmen der Stadtwerke Bielefeld

Bielefeld, den 22.10.2019 gez. i.V.

moBiel GmbH