

- Fahrbahn
- Haltestelle
- Gehweg
- Bodenindikatoren
- Parkstreifen (nur nachrichtlich)
- Straßenbaum (Neupflanzung)
- X Bestandsbaum entfällt
- Erhalt vorh. Bäume
- X Bäume bereits entfallen

Gasse | Schumacher | Schramm
 Landschaftsarchitekten
 Partnerschaft mbB Paderborn
 Vogelsang 5 Tel 0 52 52 - 52 125
 D-33104 Paderborn Fax 0 52 52 - 53 063
 info@gss-paderborn.de

gesehen:
Bielefeld,


 gez. ppa Steinbrecher gez. i.V. Artschwager

STADT BIELEFELD
AMT FÜR VERKEHR
 - 660.22 - Verkehrswegeplanung

Genehmigungsplanung
Stadtbahnlinie 1
Umbau Hauptstraße
 zwischen nördl. Gaswerkstr. und Jenaer Str.

Landschaftspflegerischer Begleitplan Blatt 1 Stat. 0+000 - 0+300	Maßstab	1:500	Datum	Name
	Plan Nr.	16736-701	bearb.	12/17 TB
			gez.	12/17 TB
		gepr.	12/17 RSD	
		BZV	Brackwede	
660.2	660.22		aufgestellt	
gez. i.A. Dietz	gez. i.A. Hovermann		gez. Thiel	

Neupflanzung von hochstämmigen Laubbäumen im Straßenraum, Qualität mind. 3xv. 16-18

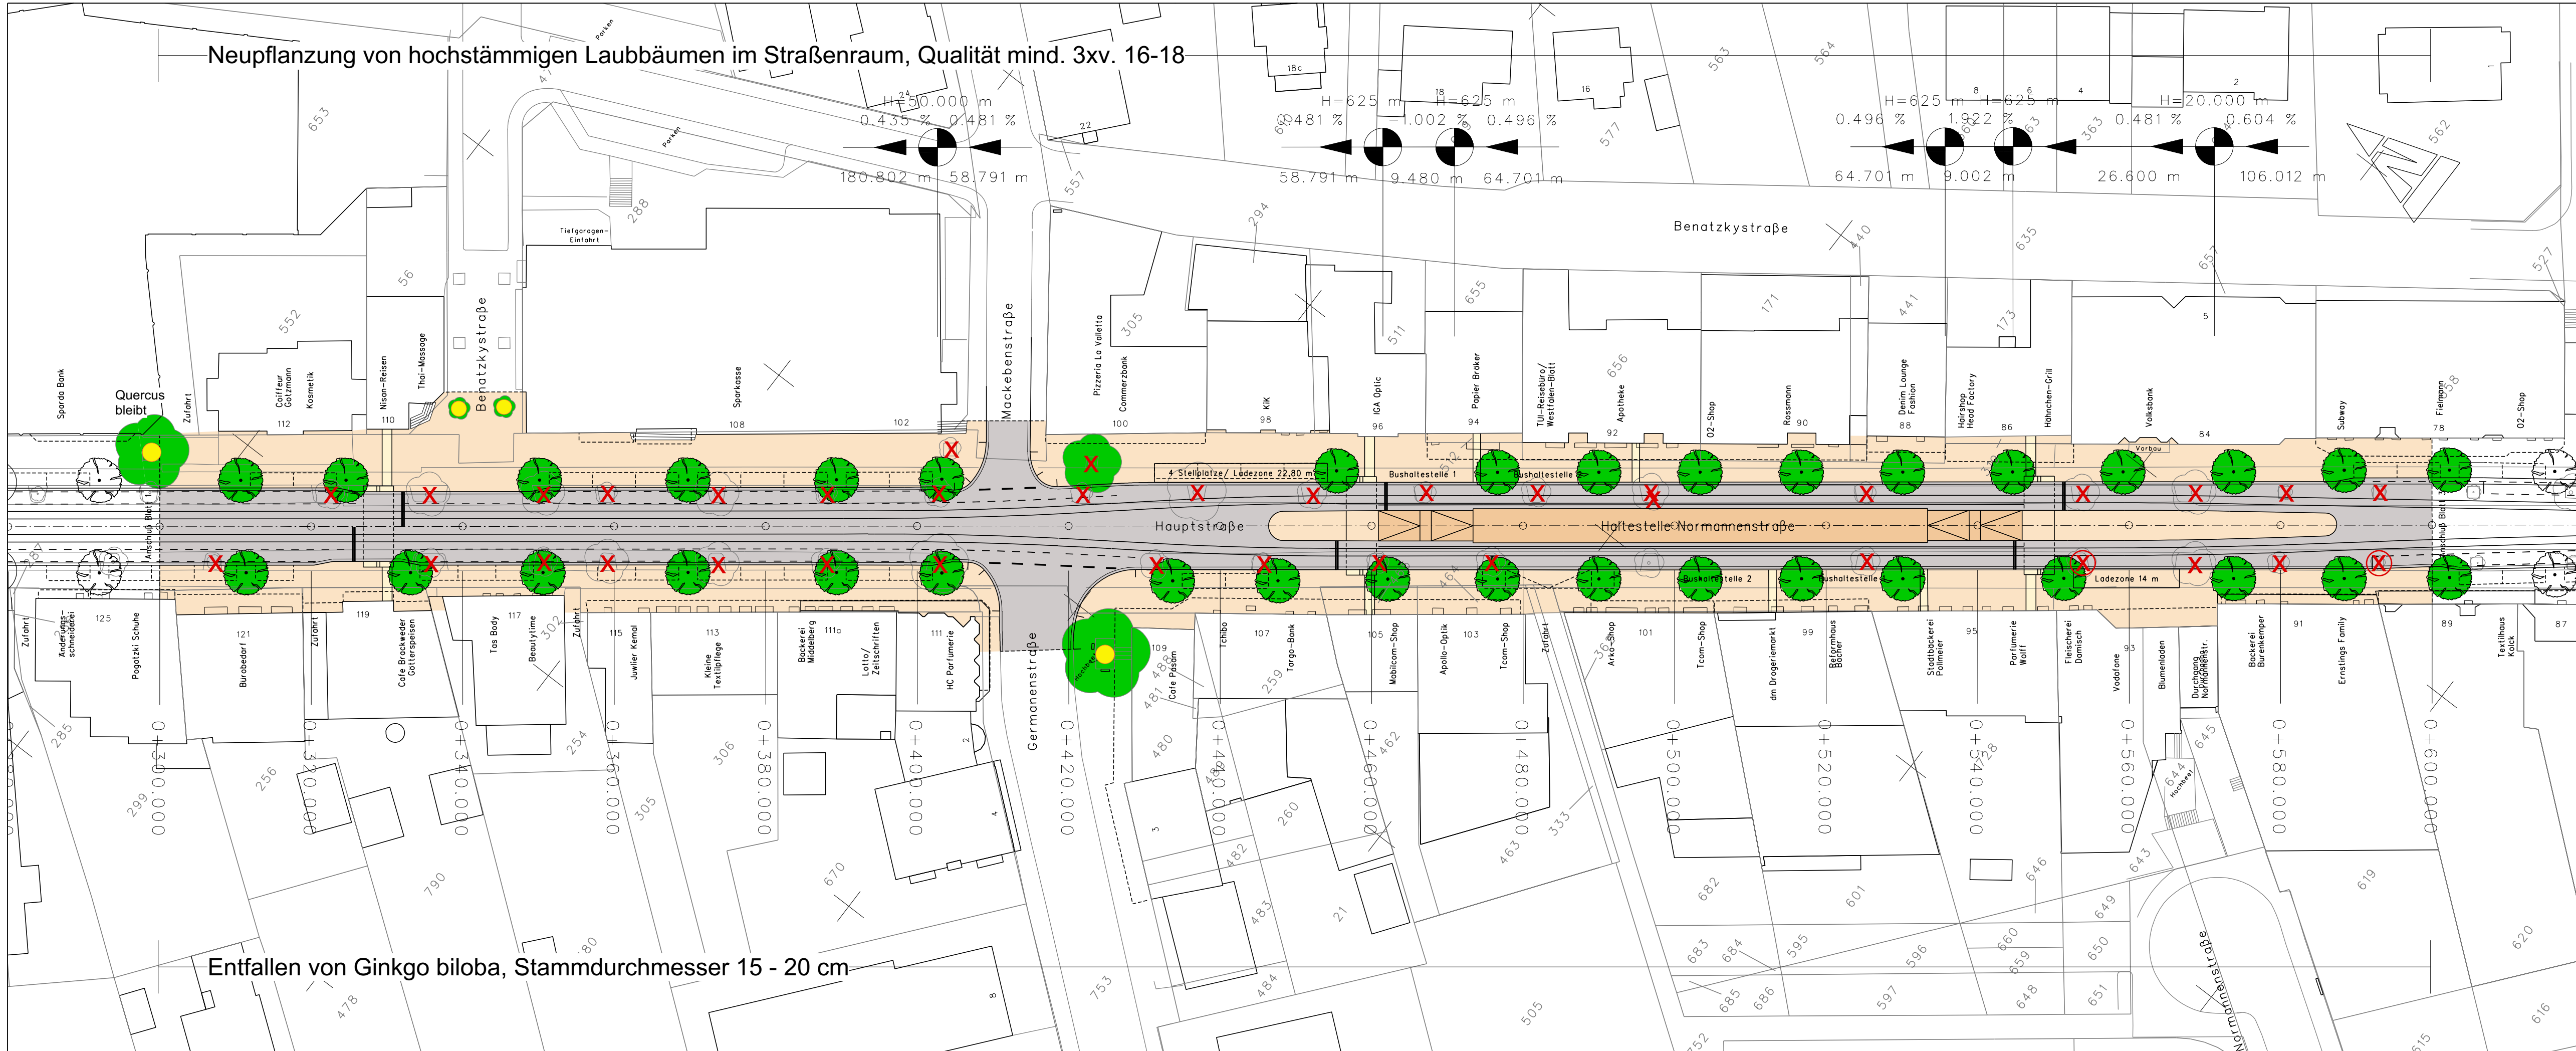

Entfallen von Ginkgo biloba, Stammdurchmesser 15 - 20 cm

- Fahrbahn
- Haltestelle
- Gehweg
- Bodenindikatoren
- Parkstreifen (nur nachrichtlich)
- Straßenbaum (Neupflanzung)
- Bestandsbaum entfällt
- Erhalt vorh. Bäume
- Bäume bereits entfallen


Gasse | Schumacher | Schramm
Landschaftsarchitekten
Partnerschaft mbB Paderborn
Vogelsang 5
D-33104 Paderborn
Tel 0 52 52 - 52 125
Fax 0 52 52 - 53 063
info@gss-paderborn.de

moBiel
gesehen: Bielefeld,
gez. ppa Steinbrecher
gez. i.V. Artschwager

STADT BIELEFELD
AMT FÜR VERKEHR
- 660.22 - Verkehrswegeplanung

Genehmigungsplanung
Stadtbahnlinie 1
Umbau Hauptstraße
zwischen nördl. Gaswerkstr. und Jenaer Str.

Landschaftspflegerischer Begleitplan Blatt 2 Stat. 0+300 - 0+600	Maßstab	1:500	Datum	Name
	Plan Nr.	16736-702	bearb.	12/17 TB
			gez.	12/17 TB
			gepr.	12/17 RSD
			BZV	Brackwede
660.2	660.22			aufgestellt
gez. i.A. Dietz	gez. i.A. Hovermann			gez. Thiel

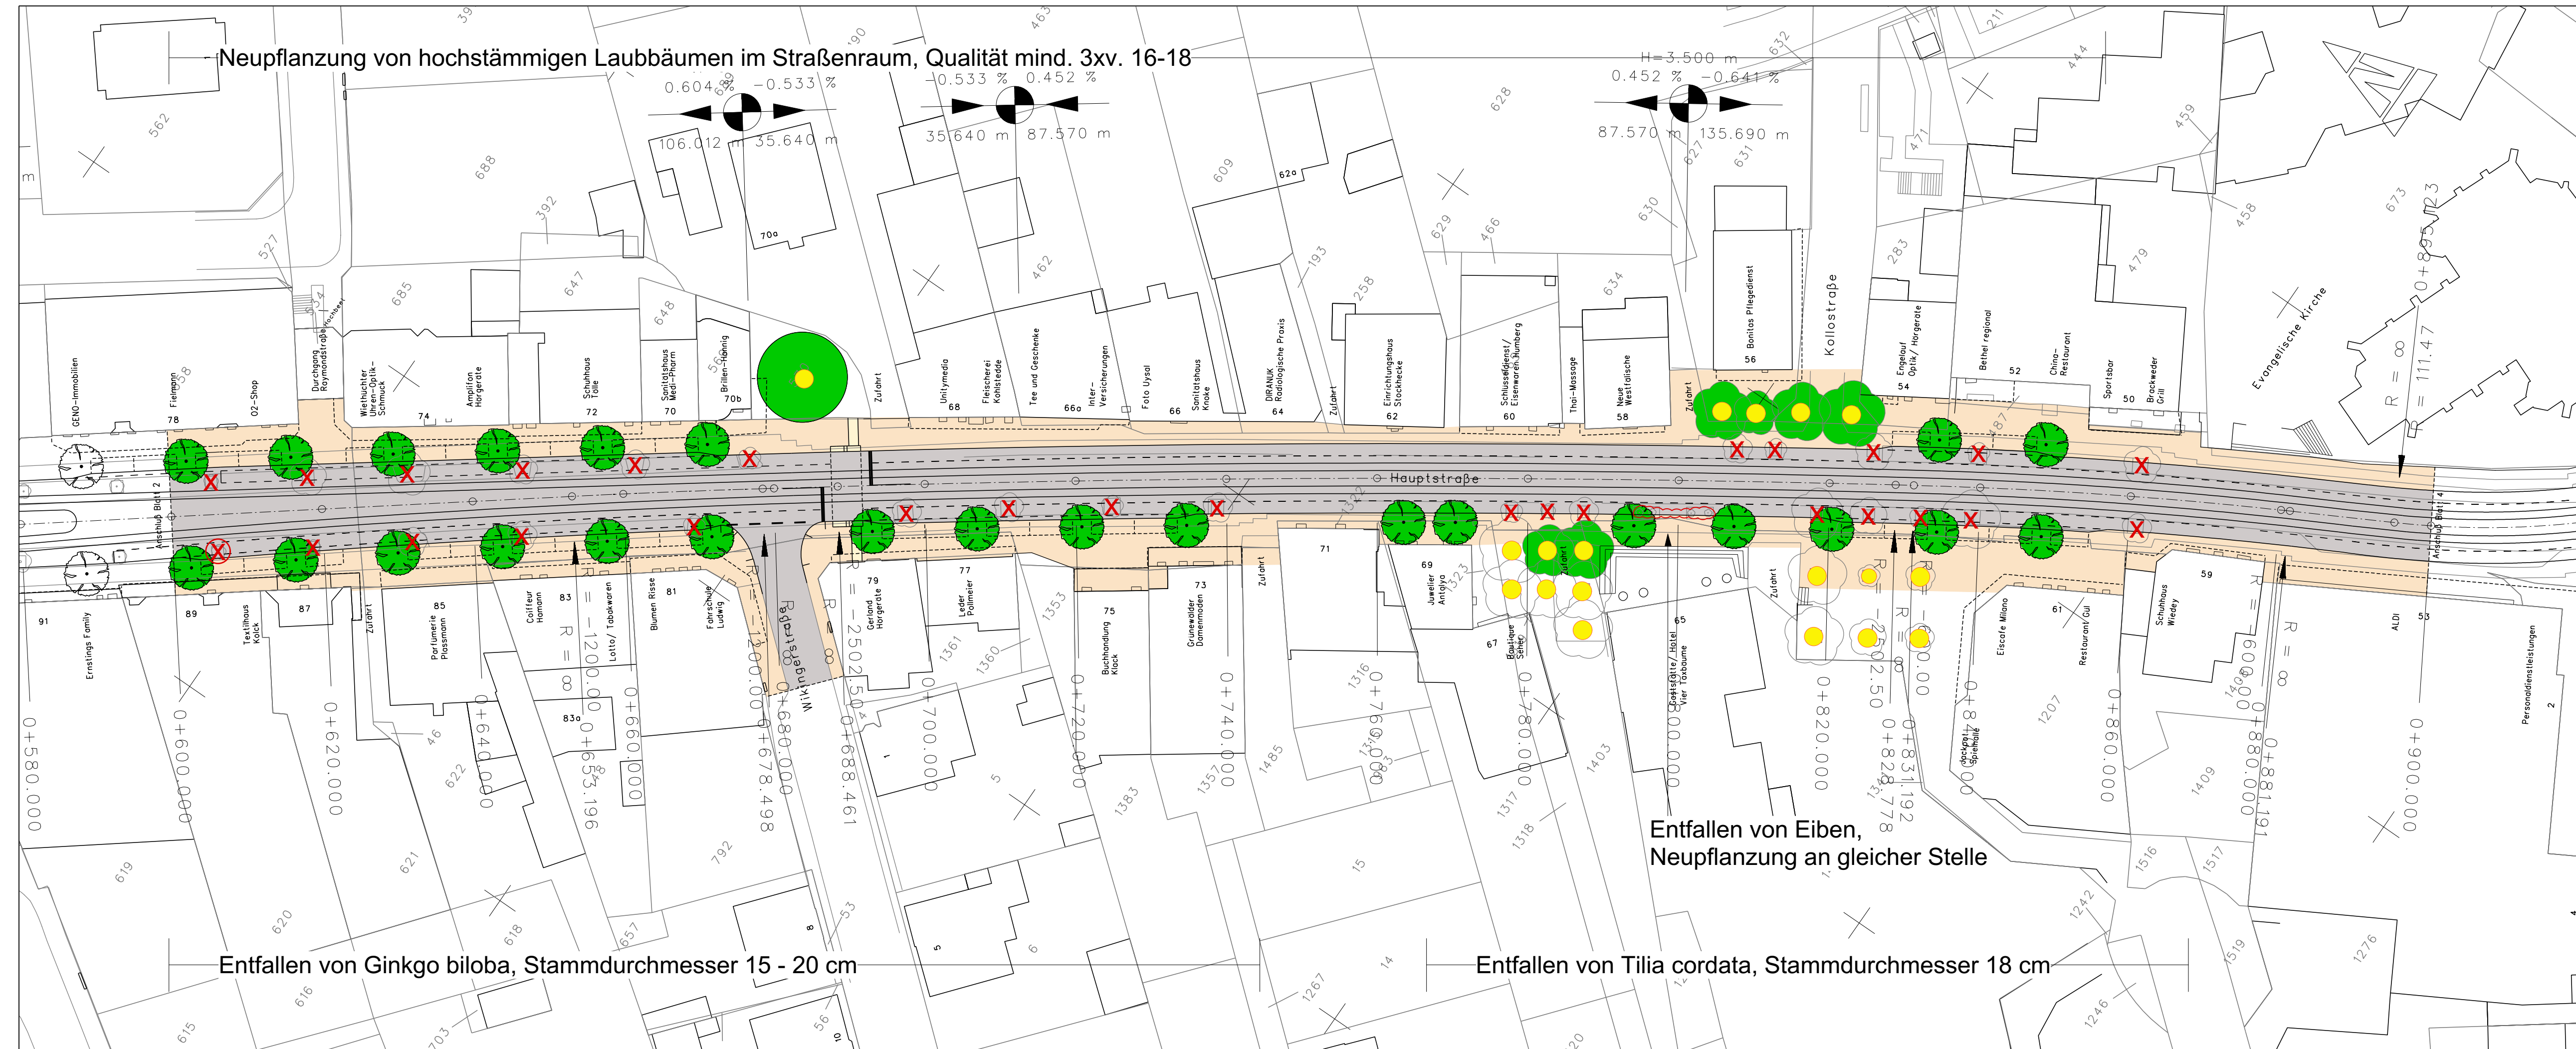

- Fahrbahn
- Haltestelle
- Gehweg
- Bodenindikatoren
- Parkstreifen (nur nachrichtlich)
- Straßenbaum (Neupflanzung)
- Bestandsbaum entfällt
- Erhalt vorh. Bäume
- Bäume bereits entfallen


Gasse | Schumacher | Schramm
 Landschaftsarchitekten
 Partnerschaft mbB Paderborn
 Vogelsang 5 | Tel 0 52 52 - 52 125
 D-33104 Paderborn | Fax 0 52 52 - 53 063
 info@gss-paderborn.de

gesehen:
 Bielefeld,
 gez. ppa Steinbrecher gez. i.V. Artschwager

STADT BIELEFELD
 AMT FÜR VERKEHR
 - 660.22 - Verkehrswegeplanung

Genehmigungsplanung
Stadtbahnlinie 1
Umbau Hauptstraße
 zwischen nördl. Gaswerkstr. und Jenaer Str.


Landschaftspflegerischer Begleitplan Blatt 3 Stat. 0+600 - 0+900	Maßstab	1:500	Datum	Name
	Plan Nr.		bearb.	12/17
	16736-703	gez.	12/17	TB
		gepr.	12/17	RSD
		BZV	Brackwede	
660.2	660.22		aufgestellt	
gez. i.A. Dietz	gez. i.A. Hovermann		gez. Thiel	

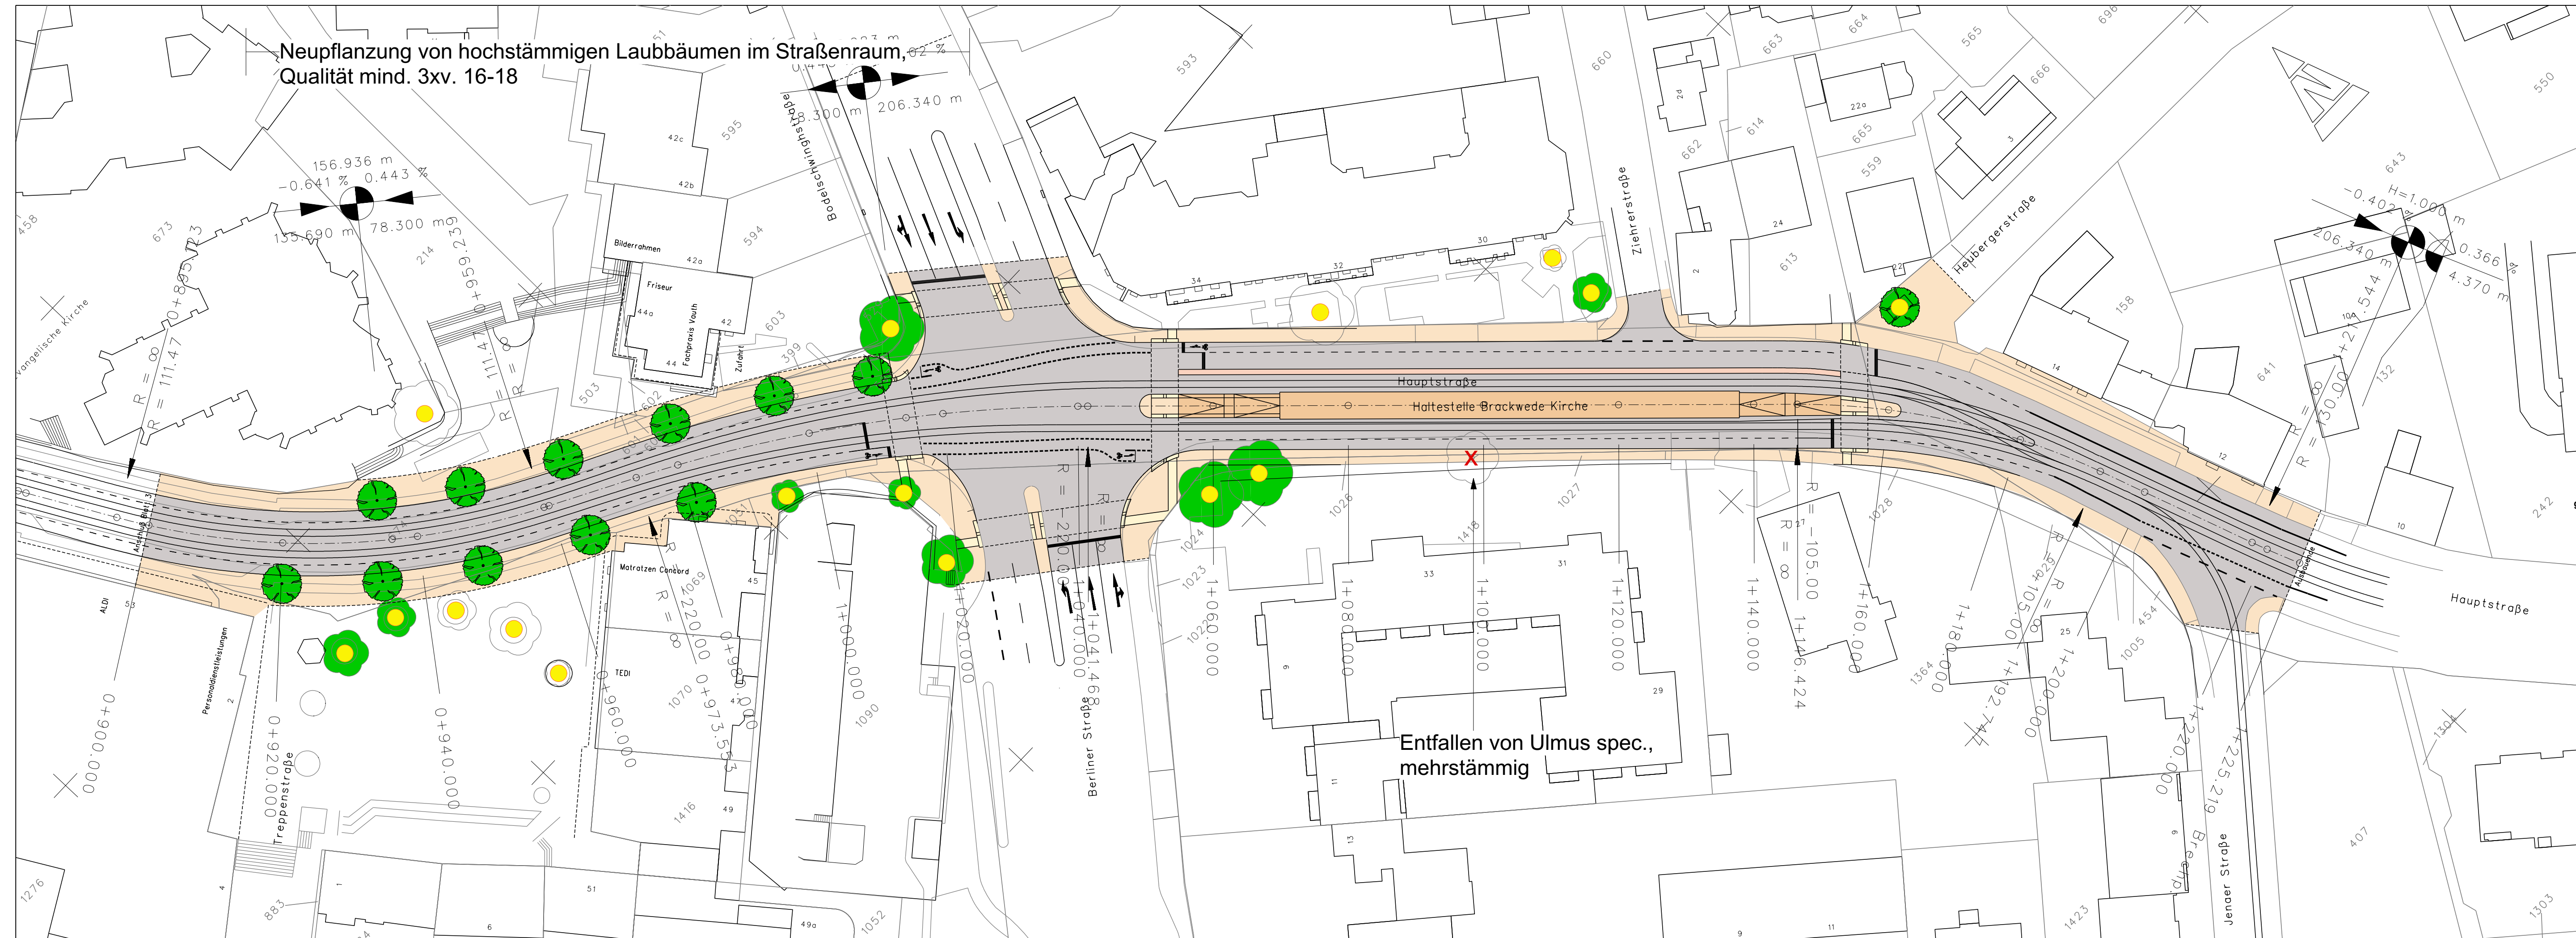

Entfallen von Ulmus spec.,
mehrstämmig

- Fahrbahn
- Haltestelle
- Gehweg
- Bodenindikatoren
- Parkstreifen (nur nachrichtlich)
- Straßenbaum (Neupflanzung)
- Bestandsbaum entfällt
- Erhalt vorh. Bäume
- Bäume bereits entfallen


 Gasse | Schumacher | Schramm
 Landschaftsarchitekten
 Partnerschaft mbB Paderborn
 Vogelsong 5 | Tel. 0 52 52 - 52 125
 D-33104 Paderborn | Fax 0 52 52 - 53 063
 info@gss-paderborn.de


 gesehen:
 Bielefeld,
 gez. ppa Steinbrecher gez. i.V. Artschwager gez. ppa. Steinbrecher gez. Artschwager


STADT BIELEFELD
 AMT FÜR VERKEHR
 - 660.22 - Verkehrswegeplanung

Genehmigungsplanung
Stadtbahnlinie 1
Umbau Hauptstraße
 zwischen nördl. Gaswerkstr. und Jenaer Str.

Landschaftspflegerischer Begleitplan Blatt 4 Stat. 0+900 - 1+225,22	Maßstab 1:500	bearb.	12/17	TB
		gez.	12/17	TB
	Plan Nr. 16736-704	gepr.	12/17	RSD
		BZV		Brackwede
660.21	660.22	aufgestellt		
gez. i.A. Dietz	gez. i.Thiel	nann	Schumacher-gez. Dümmler	